




QUY HOẠCH PHÂN KHU KHU VỰC PHÁT TRIỂN ĐÔ THỊ XÃ QUẢNG LỘC, THỊ XÃ BA ĐÒN , TỶ LỆ 1/2000

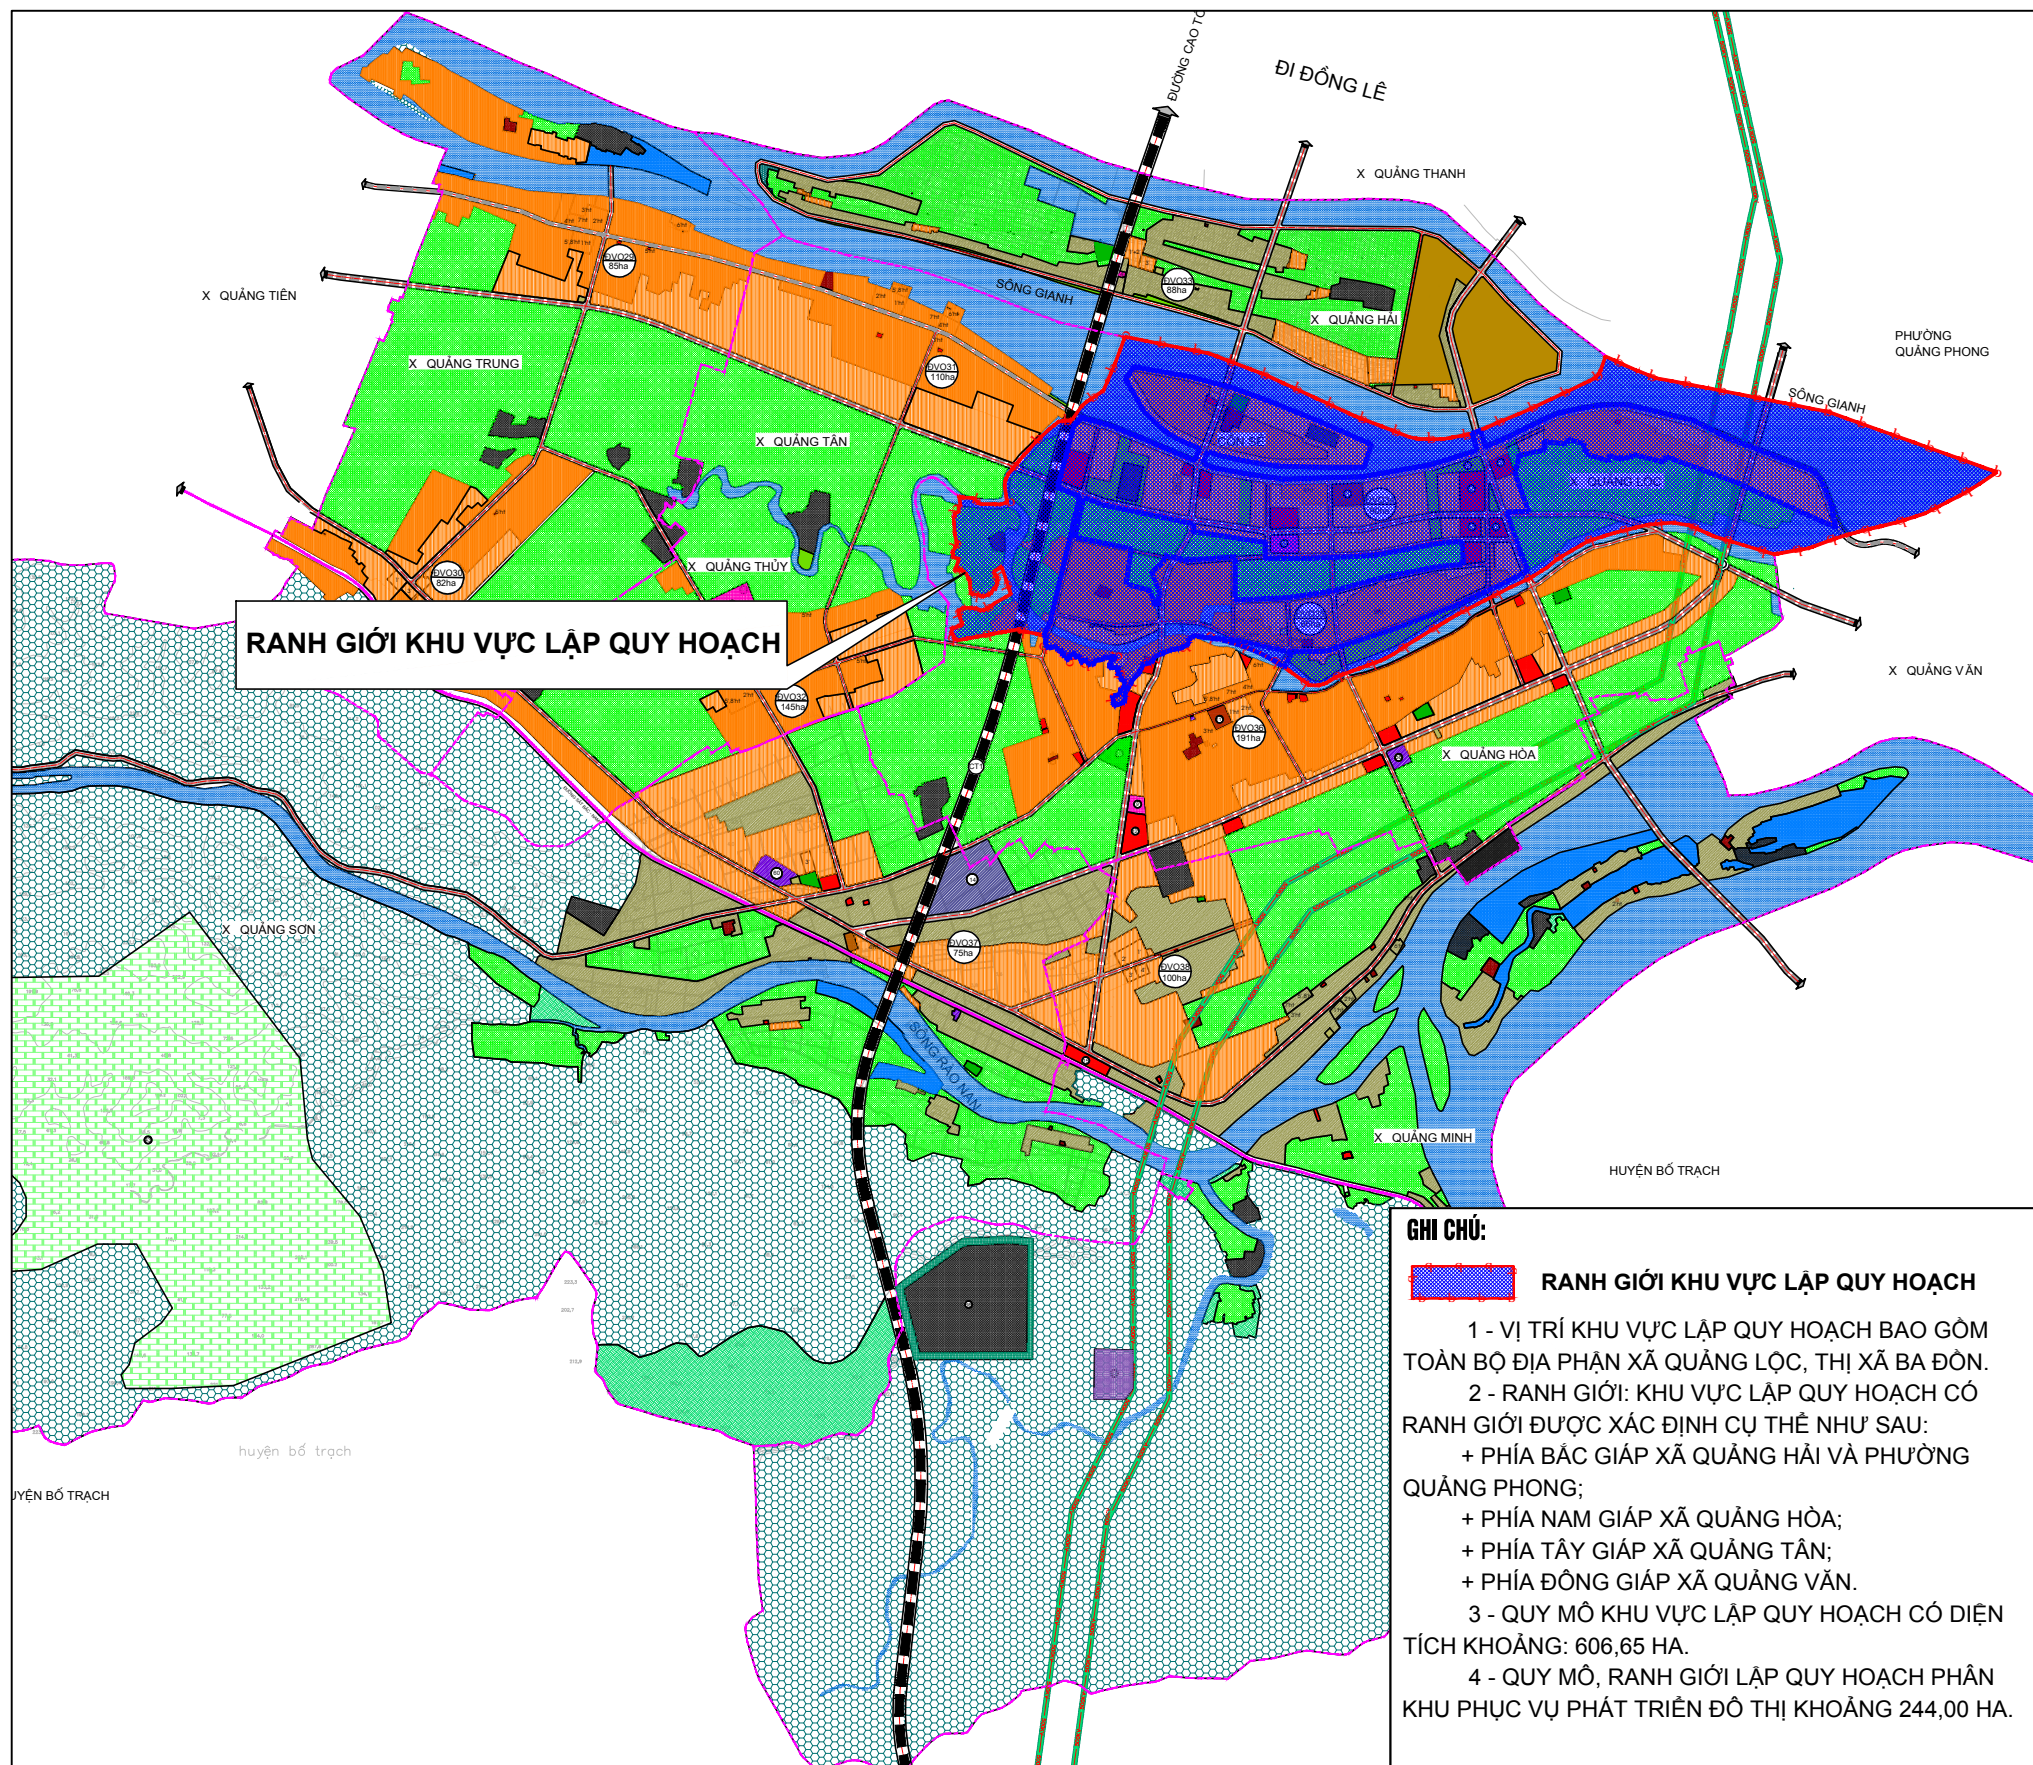

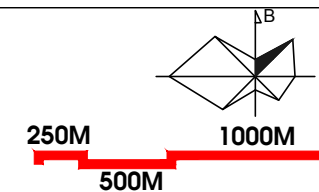

**SƠ ĐỒ VỊ TRÍ, RANH GIỚI**  
**PHẠM VI NGHIÊN CỨU, QUY MÔ KHU VỰC LẬP QUY HOẠCH**  
TỶ LỆ: 1/2.000



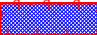**RANH GIỚI KHU VỰC LẬP QUY HOẠCH**

**GHI CHÚ:**

-  **RANH GIỚI KHU VỰC LẬP QUY HOẠCH**
- 1 - VỊ TRÍ KHU VỰC LẬP QUY HOẠCH BAO GỒM TOÀN BỘ ĐỊA PHẬN XÃ QUẢNG LỘC, THỊ XÃ BA ĐÒN.
- 2 - RANH GIỚI: KHU VỰC LẬP QUY HOẠCH CÓ RANH GIỚI ĐƯỢC XÁC ĐỊNH CỤ THỂ NHƯ SAU:
  - + PHÍA BẮC GIÁP XÃ QUẢNG HẢI VÀ PHƯỜNG QUẢNG PHONG;
  - + PHÍA NAM GIÁP XÃ QUẢNG HÒA;
  - + PHÍA TÂY GIÁP XÃ QUẢNG TÂN;
  - + PHÍA ĐÔNG GIÁP XÃ QUẢNG VĂN.
- 3 - QUY MÔ KHU VỰC LẬP QUY HOẠCH CÓ DIỆN TÍCH KHOẢNG: 606,65 HA.
- 4 - QUY MÔ, RANH GIỚI LẬP QUY HOẠCH PHÂN KHU PHỤC VỤ PHÁT TRIỂN ĐÔ THỊ KHOẢNG 244,00 HA.

CƠ QUAN PHÊ DUYỆT: UBND TỈNH QUẢNG BÌNH			
KÈM THEO QUYẾT ĐỊNH SỐ.....NGÀY.....THÁNG.....NĂM 2024			
CƠ QUAN THẨM ĐỊNH: SỞ XÂY DỰNG QUẢNG BÌNH			
KÈM THEO BÁO CÁO THẨM ĐỊNH SỐ.....NGÀY.....THÁNG.....NĂM 2024			
CHỦ ĐẦU TƯ: UBND THỊ XÃ BA ĐÒN			
KÈM THEO TỜ TRÌNH SỐ.....NGÀY.....THÁNG.....NĂM 2024			
TÊN CÔNG TRÌNH: <b>QUY HOẠCH PHÂN KHU KHU VỰC PHÁT TRIỂN ĐÔ THỊ XÃ QUẢNG LỘC, THỊ XÃ BA ĐÒN , TỶ LỆ 1/2000</b> ĐỊA ĐIỂM: XÃ QUẢNG LỘC, THỊ XÃ BA ĐÒN, TỈNH QUẢNG BÌNH			
TÊN BẢN VẼ: <b>SƠ ĐỒ VỊ TRÍ, RANH GIỚI, PHẠM VI NGHIÊN CỨU, QUY MÔ KHU VỰC LẬP QUY HOẠCH</b>			
BẢN VẼ : NV	KHỔ GIẤY. A3	TỶ LỆ: 1/2.000	HT: /2024
THIẾT KẾ	KTS. LÊ THỊ THU THƯƠNG		
CHỦ TRÌ	KTS. LÊ THỊ THU THƯƠNG		
CHỦ NHIỆM	THS.KTS. KIỀU TUẤN TÚ		
GIÁM ĐỐC			
TRƯƠNG THỊ THANH TÂM			
 <b>CHI NHÁNH CÔNG TY CỔ PHẦN KIẾN TRÚC, ĐẦU TƯ VÀ THƯƠNG MẠI VIỆT NAM</b> ĐỊA CHỈ: SỐ 3/34 LÊ QUÝ ĐÓN, PHƯỜNG ĐỒNG HẢI, TP. ĐỒNG HỚI, T. QUẢNG BÌNH TEL: 024.66736644			