
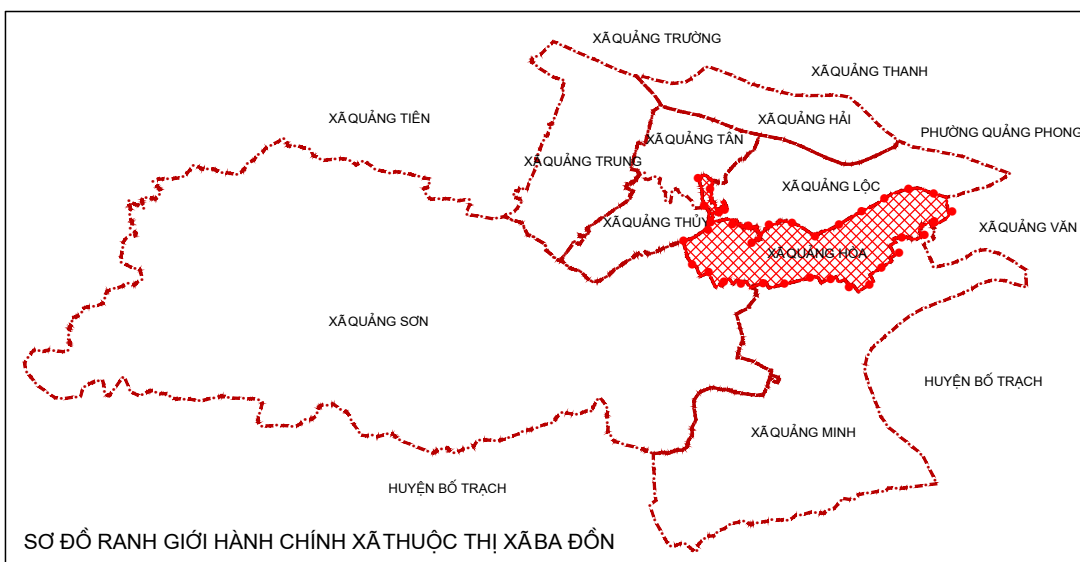
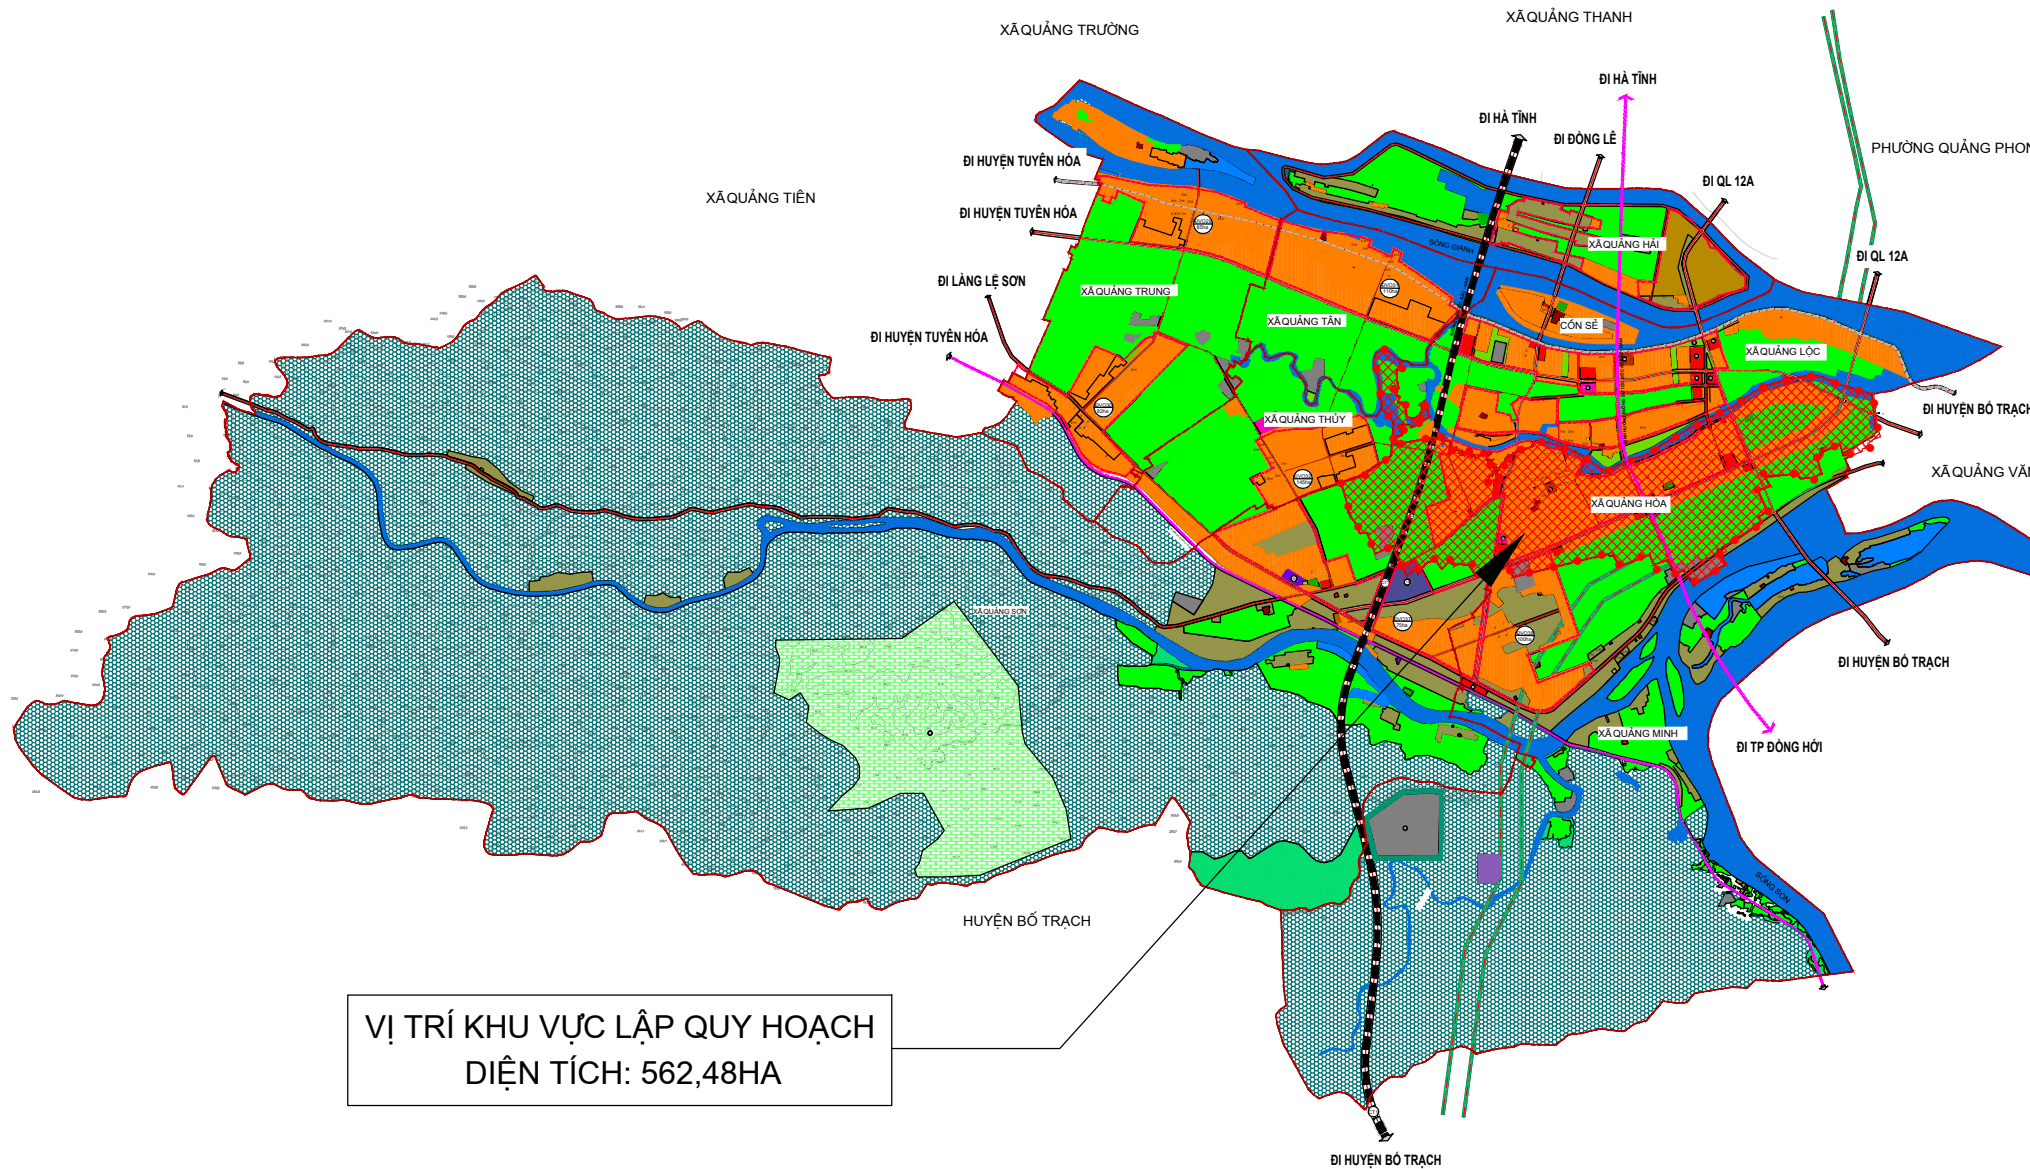



XÃ QUẢNG HÒA, THỊ XÃ BA ĐÒN - HUYỆN QUẢNG TRẠCH - TỈNH QUẢNG BÌNH
 QUY HOẠCH PHÂN KHU KHU VỰC PHÁT TRIỂN ĐÔ THỊ XÃ QUẢNG HÒA, THỊ XÃ BA ĐÒN, TỶ LỆ 1/2000
SƠ ĐỒ VỊ TRÍ KHU VỰC LẬP QUY HOẠCH, TỈ LỆ 1/20.000

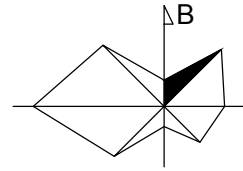

KÍ HIỆU/GHI CHÚ
 RANH GIỚI NGHIÊN CỨU LẬP QUY HOẠCH
 DIỆN TÍCH: 562,48HA

CƠ QUAN PHÊ DUYỆT:
ỦY BAN NHÂN DÂN TỈNH QUẢNG BÌNH

KÈM THEO QUYẾT ĐỊNH SỐ:.....NGÀY THÁNG NĂM 2024

CƠ QUAN THẨM ĐỊNH
SỞ XÂY DỰNG QUẢNG BÌNH

KÈM THEO BÁO CÁO THẨM ĐỊNH SỐ:.....NGÀY THÁNG NĂM 2024

CHỦ ĐẦU TƯ
ỦY BAN NHÂN DÂN THỊ XÃ BA ĐÒN

KÈM THEO TỜ TRÌNH SỐ:.....NGÀY THÁNG NĂM 2024

CÔNG TRÌNH - ĐỊA ĐIỂM
 QUY HOẠCH PHÂN KHU KHU VỰC PHÁT TRIỂN ĐÔ THỊ
 XÃ QUẢNG HÒA, THỊ XÃ BA ĐÒN, TỶ LỆ 1/2000
 XÃ QUẢNG HÒA, THỊ XÃ BA ĐÒN, TỈNH QUẢNG BÌNH

TÊN BẢN VẼ:
SƠ ĐỒ VỊ TRÍ KHU VỰC LẬP QUY HOẠCH



BẢN VẼ: QH-01A	KHỔ GIẤY: A1	TỈ LỆ:	NGÀY: .../.../2024
THIẾT KẾ	KTS. PHẠM THÀNH CÔNG		
CHỦ TRÌ TK	KTS. LÊ THỊ THU THƯƠNG		
CHỦ NHIỆM	KTS. LÊ THỊ THU THƯƠNG		
Q. LÝ KỸ THUẬT	THS.KTS. PHAN TRỌNG TUỆ		

T.U.Q TỔNG GIÁM ĐỐC

TRƯƠNG THỊ THANH TÂM

 **CHI NHÁNH CÔNG TY CỔ PHẦN KIẾN TRÚC, ĐẦU TƯ VÀ THƯƠNG MẠI VIỆT NAM**
 ĐỊA CHỈ: SỐ 3/34 ĐƯỜNG LÊ QUÝ ĐÔN, TP ĐÔNG HỚI, TỈNH QUẢNG BÌNH
 ĐIỆN THOẠI: 0857.999.268

XÃ QUẢNG HÒA, THỊ XÃ BA ĐÒN - HUYỆN QUẢNG TRẠCH - TỈNH QUẢNG BÌNH
QUY HOẠCH PHÂN KHU KHU VỰC PHÁT TRIỂN ĐÔ THỊ XÃ QUẢNG HÒA, THỊ XÃ BA ĐÒN, TỶ LỆ 1/2000
BẢN ĐỒ RANH GIỚI NGHIÊN CỨU, PHẠM VI KHU VỰC LẬP QUY HOẠCH, TỶ LỆ 1/10.000

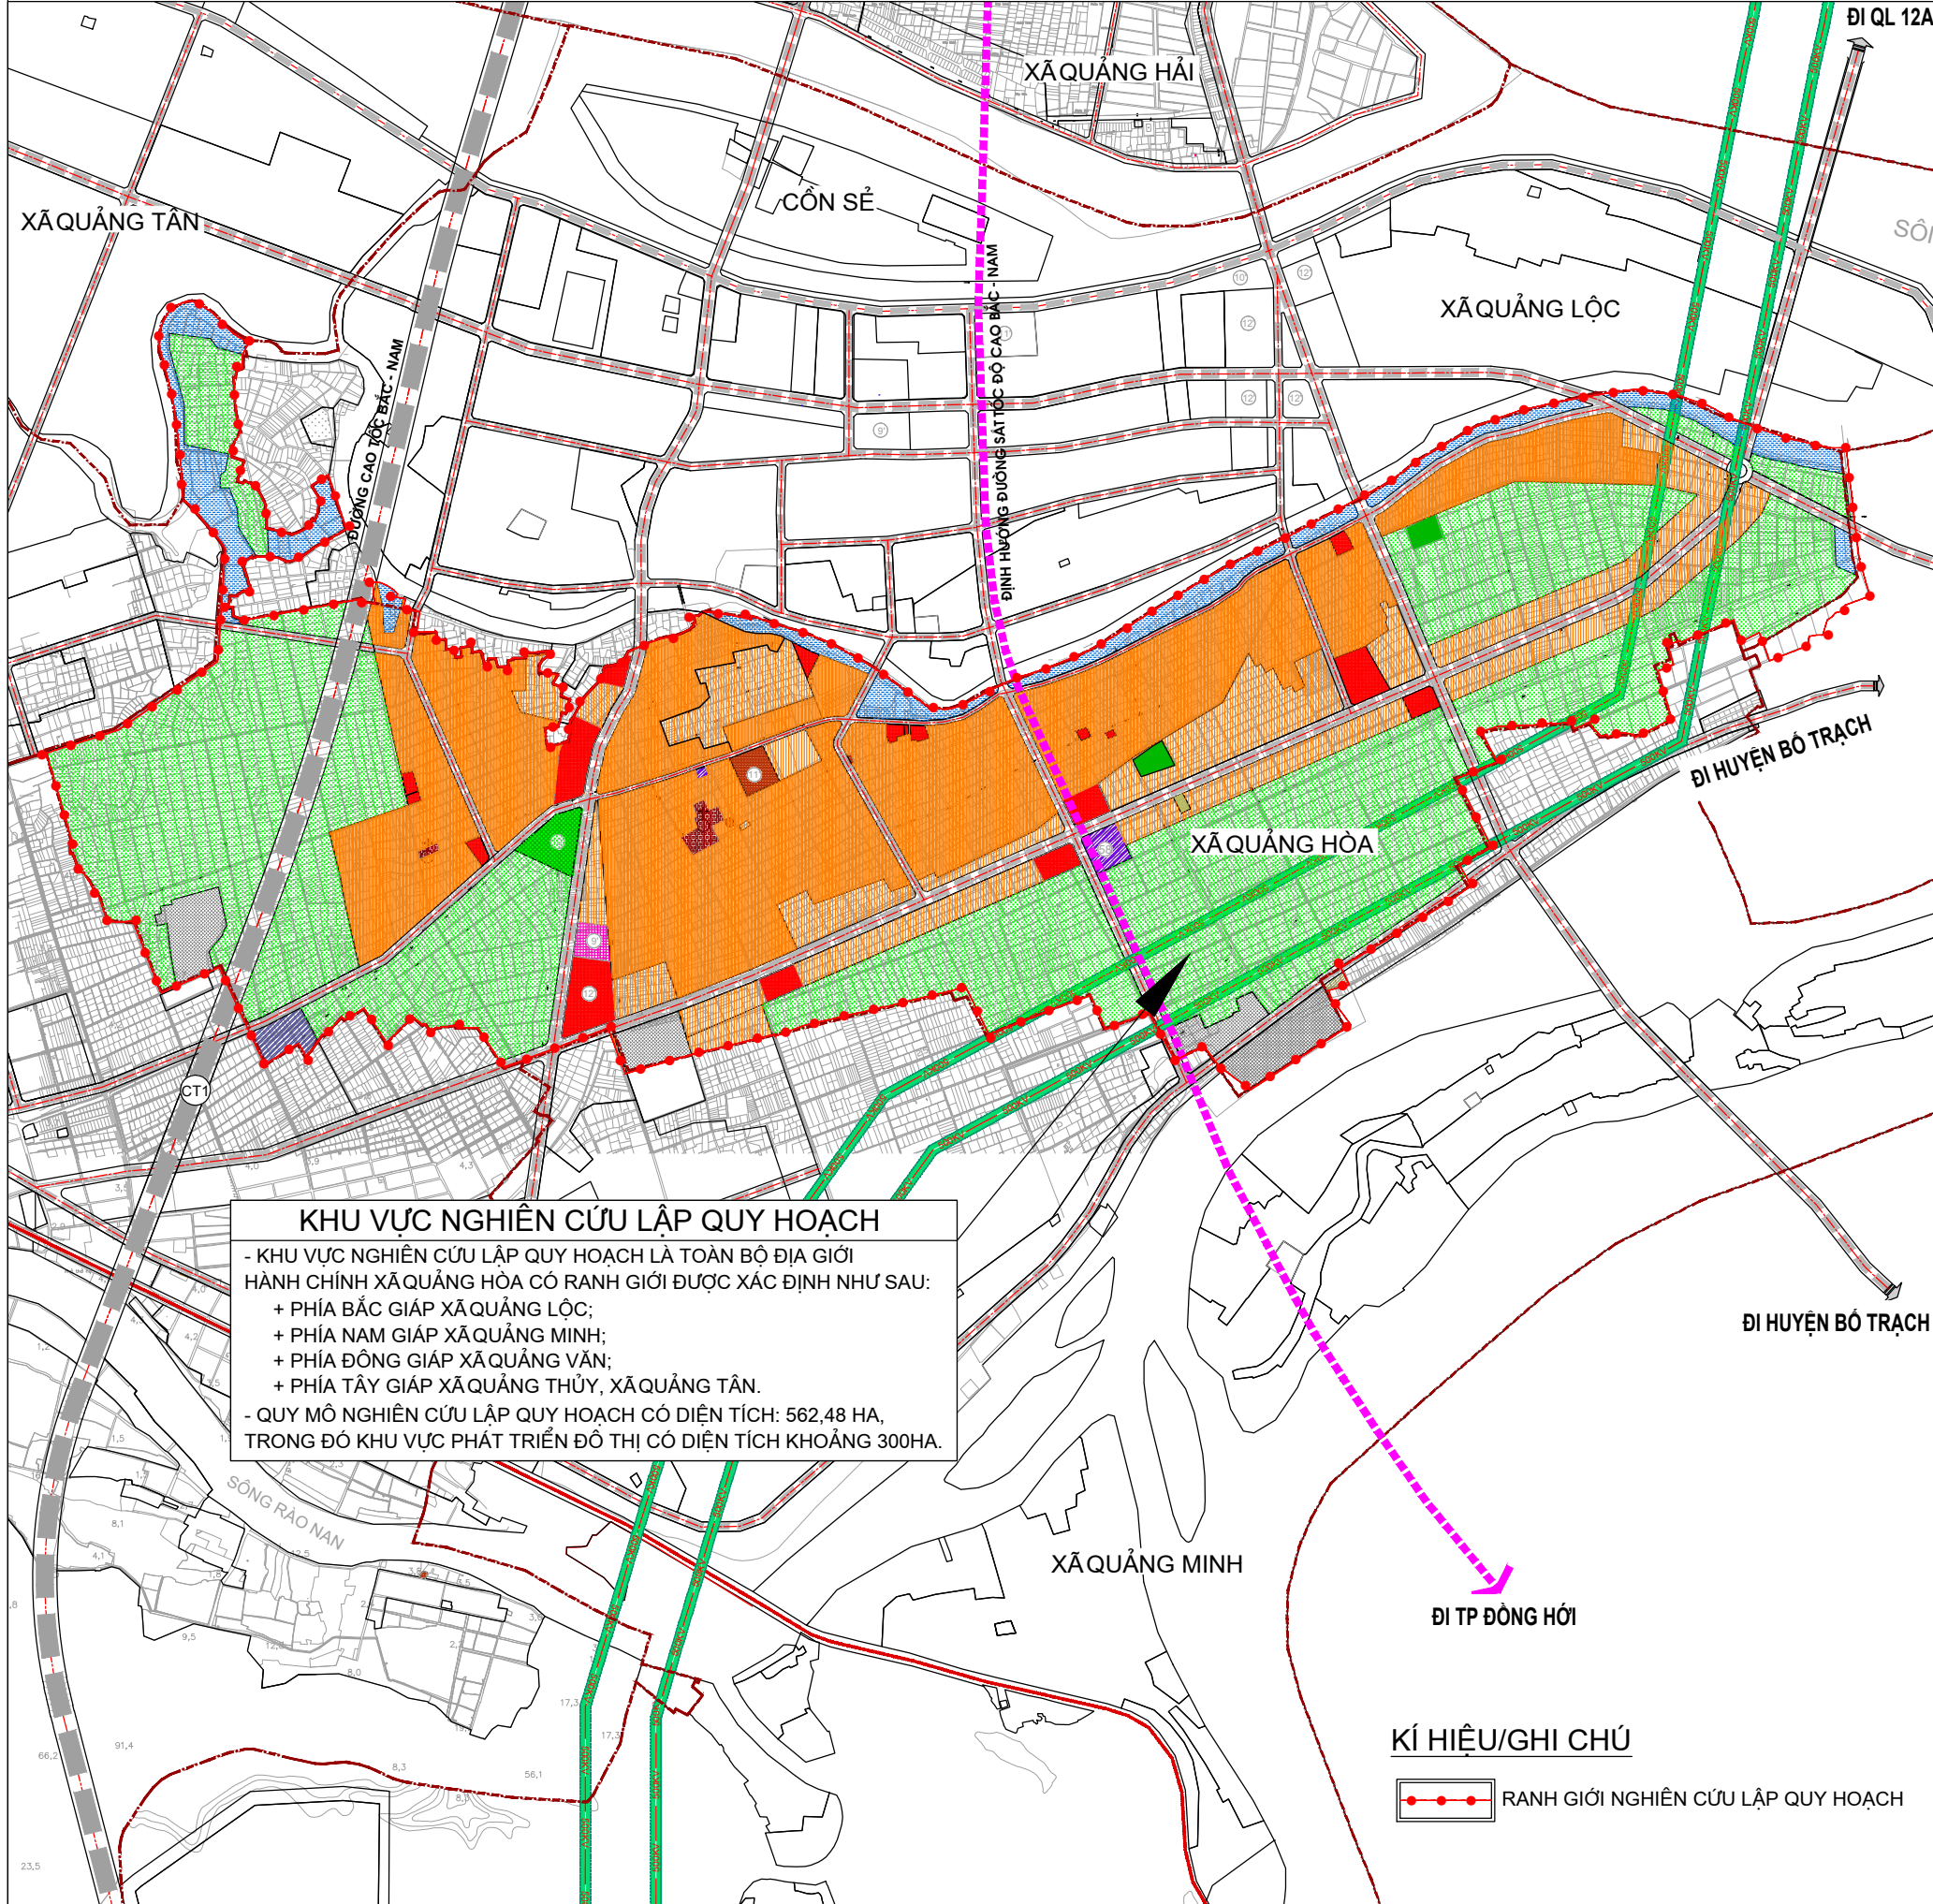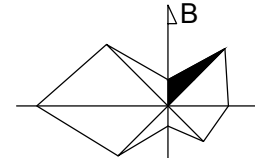

KHU VỰC NGHIÊN CỨU LẬP QUY HOẠCH
- KHU VỰC NGHIÊN CỨU LẬP QUY HOẠCH LÀ TOÀN BỘ ĐỊA GIỚI HÀNH CHÍNH XÃ QUẢNG HÒA CÓ RANH GIỚI ĐƯỢC XÁC ĐỊNH NHƯ SAU:
+ PHÍA BẮC GIÁP XÃ QUẢNG LỘC;
+ PHÍA NAM GIÁP XÃ QUẢNG MINH;
+ PHÍA ĐÔNG GIÁP XÃ QUẢNG VÂN;
+ PHÍA TÂY GIÁP XÃ QUẢNG THỦY, XÃ QUẢNG TÂN.
- QUY MÔ NGHIÊN CỨU LẬP QUY HOẠCH CÓ DIỆN TÍCH: 562,48 HA, TRONG ĐÓ KHU VỰC PHÁT TRIỂN ĐÔ THỊ CÓ DIỆN TÍCH KHOẢNG 300HA.

KÍ HIỆU/GHI CHÚ
RANH GIỚI NGHIÊN CỨU LẬP QUY HOẠCH

CƠ QUAN PHÊ DUYỆT:
ỦY BAN NHÂN DÂN TỈNH QUẢNG BÌNH

KÈM THEO QUYẾT ĐỊNH SỐ:.....NGÀY THÁNG NĂM 2024

CƠ QUAN THẨM ĐỊNH
SỞ XÂY DỰNG QUẢNG BÌNH

KÈM THEO BÁO CÁO THẨM ĐỊNH SỐ:.....NGÀY THÁNG NĂM 2024

CHỦ ĐẦU TƯ
ỦY BAN NHÂN DÂN THỊ XÃ BA ĐÒN

KÈM THEO TỜ TRÌNH SỐ:.....NGÀY THÁNG NĂM 2024

CÔNG TRÌNH - ĐỊA ĐIỂM
QUY HOẠCH PHÂN KHU KHU VỰC PHÁT TRIỂN ĐÔ THỊ
XÃ QUẢNG HÒA, THỊ XÃ BA ĐÒN, TỶ LỆ 1/2000
XÃ QUẢNG HÒA, THỊ XÃ BA ĐÒN, TỈNH QUẢNG BÌNH

TÊN BẢN VẼ:
**BẢN ĐỒ RANH GIỚI NGHIÊN CỨU,
PHẠM VI KHU VỰC LẬP QUY HOẠCH**

BẢN VẼ: QH-01B	KHỔ GIẤY: A1	TỈ LỆ:	NGÀY: .../.../2024
THIẾT KẾ	KTS. PHẠM THÀNH CÔNG		
CHỦ TRÌ TK	KTS. LÊ THỊ THU THƯƠNG		
CHỦ NHIỆM	KTS. LÊ THỊ THU THƯƠNG		
Q. LÝ KỸ THUẬT	THS.KTS. PHAN TRỌNG TUỆ		

T.U.Q TỔNG GIÁM ĐỐC

TRƯƠNG THỊ THANH TÂM

**CHI NHÁNH CÔNG TY CỔ PHẦN KIẾN TRÚC,
ĐẦU TƯ VÀ THƯƠNG MẠI VIỆT NAM**
ĐỊA CHỈ: SỐ 3/34 ĐƯỜNG LÊ QUÝ ĐÔN, TP ĐỒNG HỚI, TỈNH QUẢNG BÌNH
ĐIỆN THOẠI: 0857.999.268