

ĐIỀU CHỈNH CỤC BỘ QUY HOẠCH PHẦN KHU LÔ ĐẤT HC3 THUỘC ĐỒ ÁN
QUY HOẠCH PHẦN KHU PHƯỜNG QUẢNG PHONG, THỊ XÃ BA ĐỒN, TỶ LỆ 1/2000
BẢN ĐỒ QUY HOẠCH TỔNG MẶT BẰNG SỬ DỤNG ĐẤT ĐIỀU CHỈNH

TỶ LỆ: 1/500



ĐÃ PHÊ DUYẾT:

ĐIỀU CHỈNH:

TỶ LỆ XÍCH


5M 20M

10M 50M

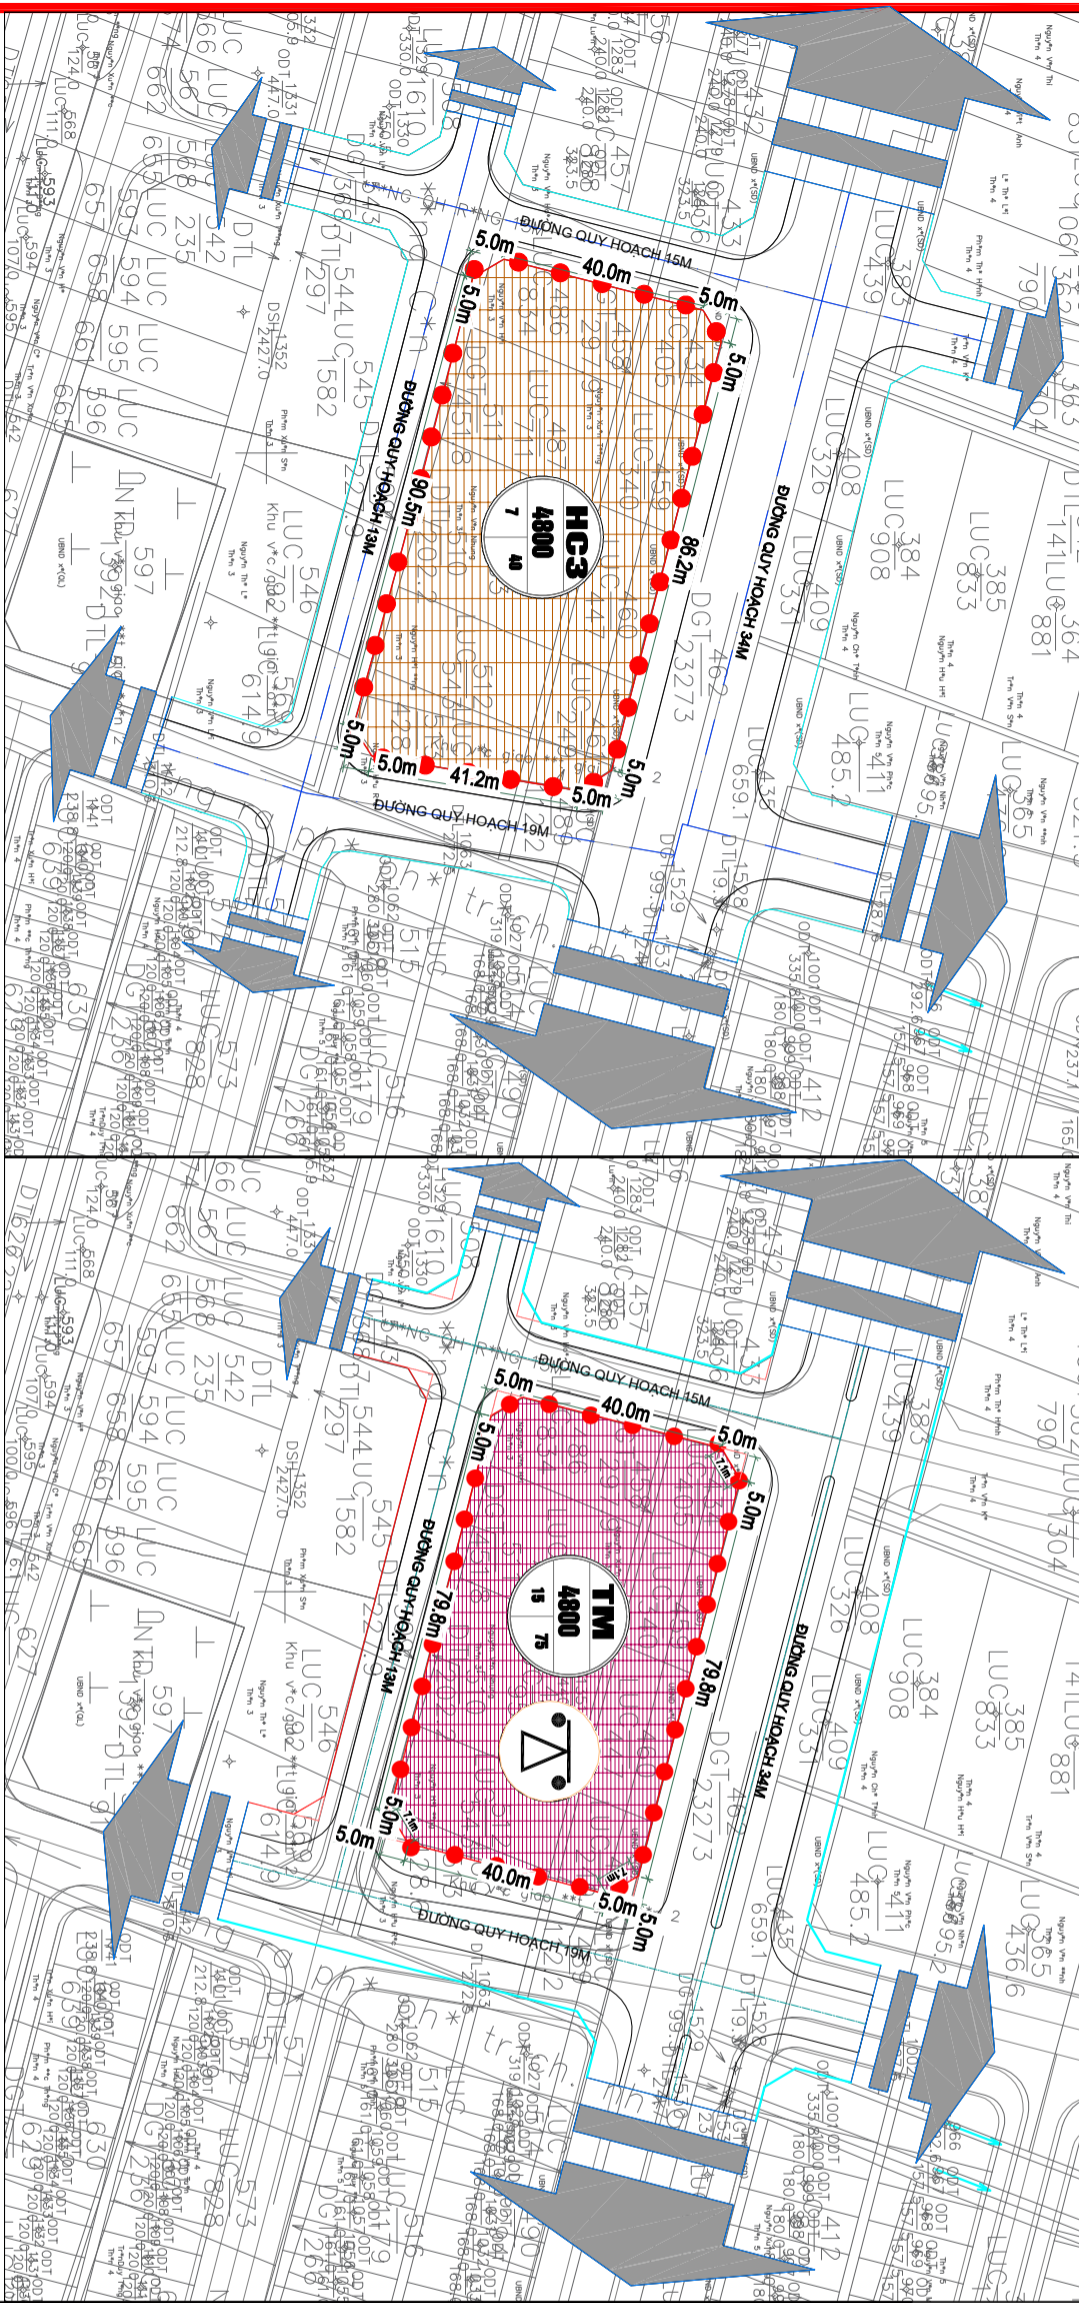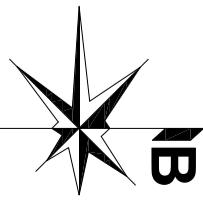

BẢNG CƠ CẤU SỬ DỤNG ĐẤT SAU KHI ĐIỀU CHỈNH:

Đã phê duyệt				Sau khi điều chỉnh				Diện tích giảm		
Ký hiệu	Diện tích (m ²)	Mật độ xây dựng	Tầng cao	Cos sàn tầng 1	Ký hiệu	Diện tích (m ²)	Mật độ xây dựng	Tầng cao	Cos nền xây dựng	Diện tích (m ²)
HC3	4800	40	07	0,00	TM	4800	75	15	Cao từ 0,75m đến 1,3m so với cốt vỉa hè hoàn thiện của tuyến đường đi qua thửa đất	

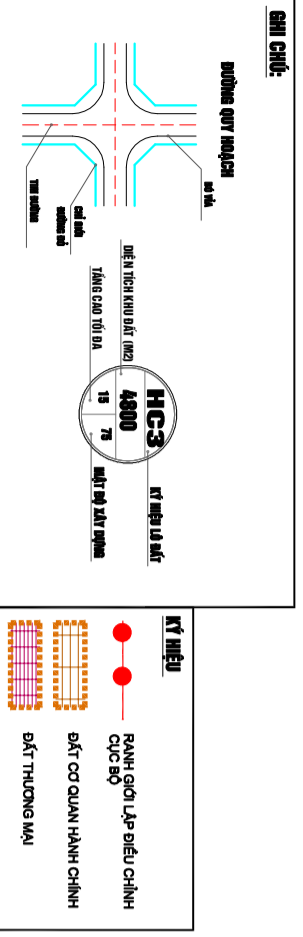

CƠ QUAN PHÊ DUYẾT:
UBND PHƯỜNG BA ĐỒN
KÊNH THỜI TRÌNH ĐỒ: _____ NGÀY: ____ THÁNG ____ NĂM 2022.

CƠ QUAN THẨM ĐỊNH:
PHÒNG KINH TẾ, HẠ TẦNG VÀ BỒ THỊ PHƯỜNG BA ĐỒN
KÊNH THỜI TRÌNH VÀ SỐ: _____ NGÀY: ____ THÁNG ____ NĂM 2022.

CƠ QUAN TRÌNH DUYẾT:
CƠ QUAN TRÌNH THƯƠNG MẠI VÀ ĐẦU TƯ 68
KÊNH THỜI TRÌNH SỐ: _____ NGÀY: ____ THÁNG ____ NĂM 2022.

CÔNG TRÌNH - ĐỊA ĐIỂM:
ĐIỀU CHỈNH CỤC BỘ QUY HOẠCH PHẦN KHU LÔ ĐẤT HC3 THUỘC ĐỒ ÁN
QUY HOẠCH PHẦN KHU PHƯỜNG QUẢNG PHONG, THỊ XÃ BA ĐỒN, TỶ LỆ 1/2000

TÊN BẢN VẼ:
BẢN ĐỒ QUY HOẠCH TỔNG MẶT BẰNG SỬ DỤNG ĐẤT ĐIỀU CHỈNH

BẢN VẼ: QH-02	A2	TỶ LỆ: 1/500	NGÀY: 2022
THIẾT KẾ	KTS - PHẠM THANH HẢI		
CHỦ TRÌ	KTS - LÊ THỊ BÍCH HUỆ		
CHỦ NHIỆM	KTS - LÊ THỊ BÍCH HUỆ		
TRƯỞNG PHÒNG	KS - TRẦN XUÂN SƠN		
QUẢN LÝ THIẾT	KS - NGUYỄN ANH NHƯ		

GIÁM ĐỐC:
NGUYỄN ANH NHƯ

CÔNG TY CỔ PHẦN TƯ VẤN DT & XD 2-9
ĐỊA CHỈ: PHƯỜNG BA ĐỒN - TX BA ĐỒN - TỈNH QUẢNG BÌNH.
EMAIL: CONGTYTUVAN299@GMAIL.COM