


**ĐIỀU CHỈNH CỤC BỘ QUY HOẠCH PHÂN KHU LÔ ĐẤT HC3 THUỘC ĐỒ ÁN
 QUY HOẠCH PHÂN KHU PHƯỜNG QUẢNG PHONG, THỊ XÃ BÀ ĐỒN, TỶ LỆ 1/2000**

SƠ ĐỒ VỊ TRÍ KHU VỰC LẬP ĐIỀU CHỈNH

TỶ LỆ: 1/5000

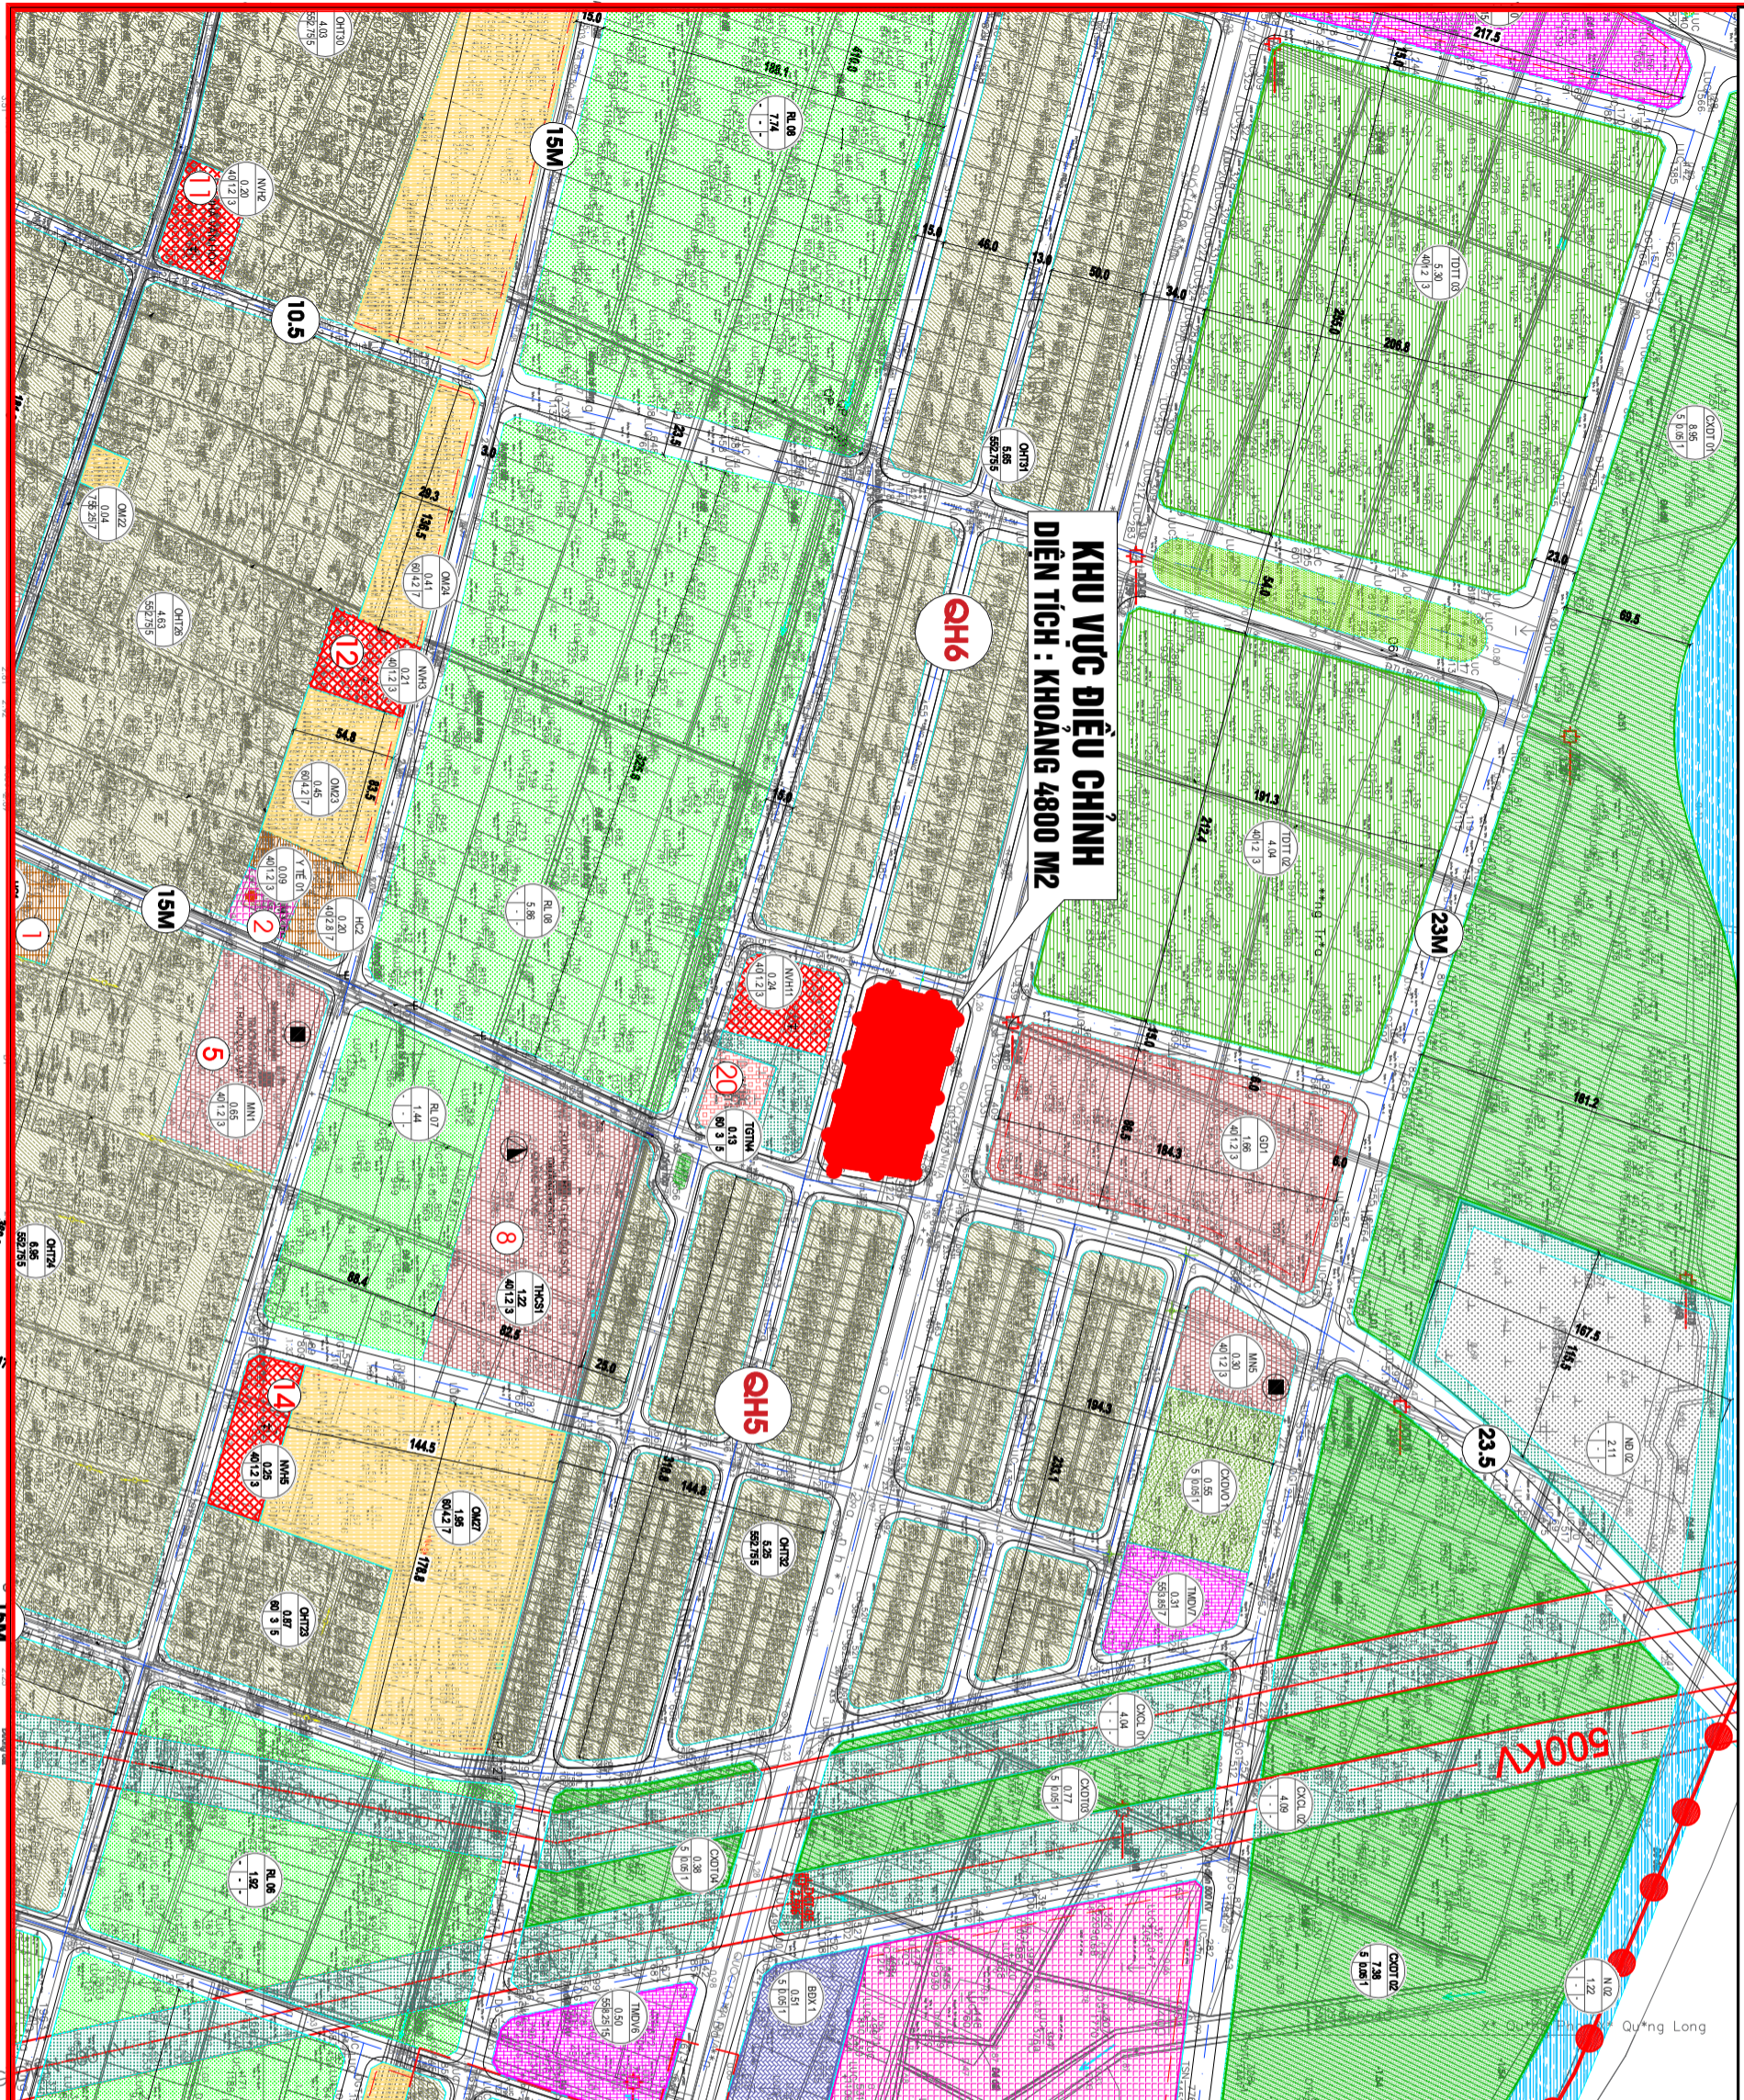

TỶ LỆ XÍCH

5M 20M 50M

10M 50M

CƠ QUAN PHÊ DUYẾT:
 UBND PHƯỜNG BÀ ĐỒN
 KÈM THEO QUYẾT ĐỊNH SỐ: _____ NGÀY: ____ THÁNG ____ NĂM 2022.

CƠ QUAN THẨM ĐỊNH:
 PHÒNG KINH TẾ, HẠ TẦNG VÀ ĐÔ THỊ PHƯỜNG BÀ ĐỒN
 KÈM THEO CỘNG VẤN SỬ: _____ NGÀY: ____ THÁNG ____ NĂM 2022.

CƠ QUAN TRÌNH DUYẾT:
 CÔNG TY TNHH THƯƠNG MẠI VÀ ĐẦU TƯ 68
 KÈM THEO TỜ TRÌNH SỐ: _____ NGÀY: ____ THÁNG ____ NĂM 2022.

CÔNG TRÌNH - ĐỊA ĐIỂM:
 ĐIỀU CHỈNH CỤC BỘ QUY HOẠCH PHÂN KHU LÔ ĐẤT HC3 THUỘC ĐỒ ÁN
 QUY HOẠCH PHÂN KHU PHƯỜNG QUẢNG PHONG, THỊ XÃ BÀ ĐỒN, TỶ LỆ 1/2000

TÊN BẢN VẼ:
 SƠ ĐỒ VỊ TRÍ KHU VỰC LẬP ĐIỀU CHỈNH

BẢN VẼ: QH-02	A2	TỶ LỆ: 1/5000	NGÀY: 2026
THIẾT KẾ	KTS - PHẠM THANH HÀI		
CHỦ TRÌ	KTS - LÊ THỊ BÍCH HUỆ		
CHỦ NHIỆM	KTS - LÊ THỊ BÍCH HUỆ		
TRƯỞNG PHÒNG	KS - TRẦN XUÂN SƠN		
QUẢN LÝ THIẾT	KS - NGUYỄN ANH NHƯ		

GIÁM ĐỐC
 NGUYỄN ANH NHƯ