


CHÍNH LÝ ĐỊA CHÍNH
PHƯỜNG QUẢNG LONG
TỜ SỐ 5 (968 543-5)

TÊN KHU ĐO: QUÝ HOẠCH CHI TIẾT KHU DÂN CƯ PHÍA TÂY BẮC PHƯỜNG QUẢNG LONG
(SÁT PHÍA NAM CÂY XĂNG MINH KHIÊM), THỊ XÃ BA ĐỐN, TỈNH QUẢNG BÌNH, TỶ LỆ 1/500.
(Kèm theo Quyết định giao đất số: /QĐ-UBND ngày tháng năm 201... của UBND tỉnh Quảng Bình)
TỈNH QUẢNG BÌNH - THỊ XÃ BA ĐỐN

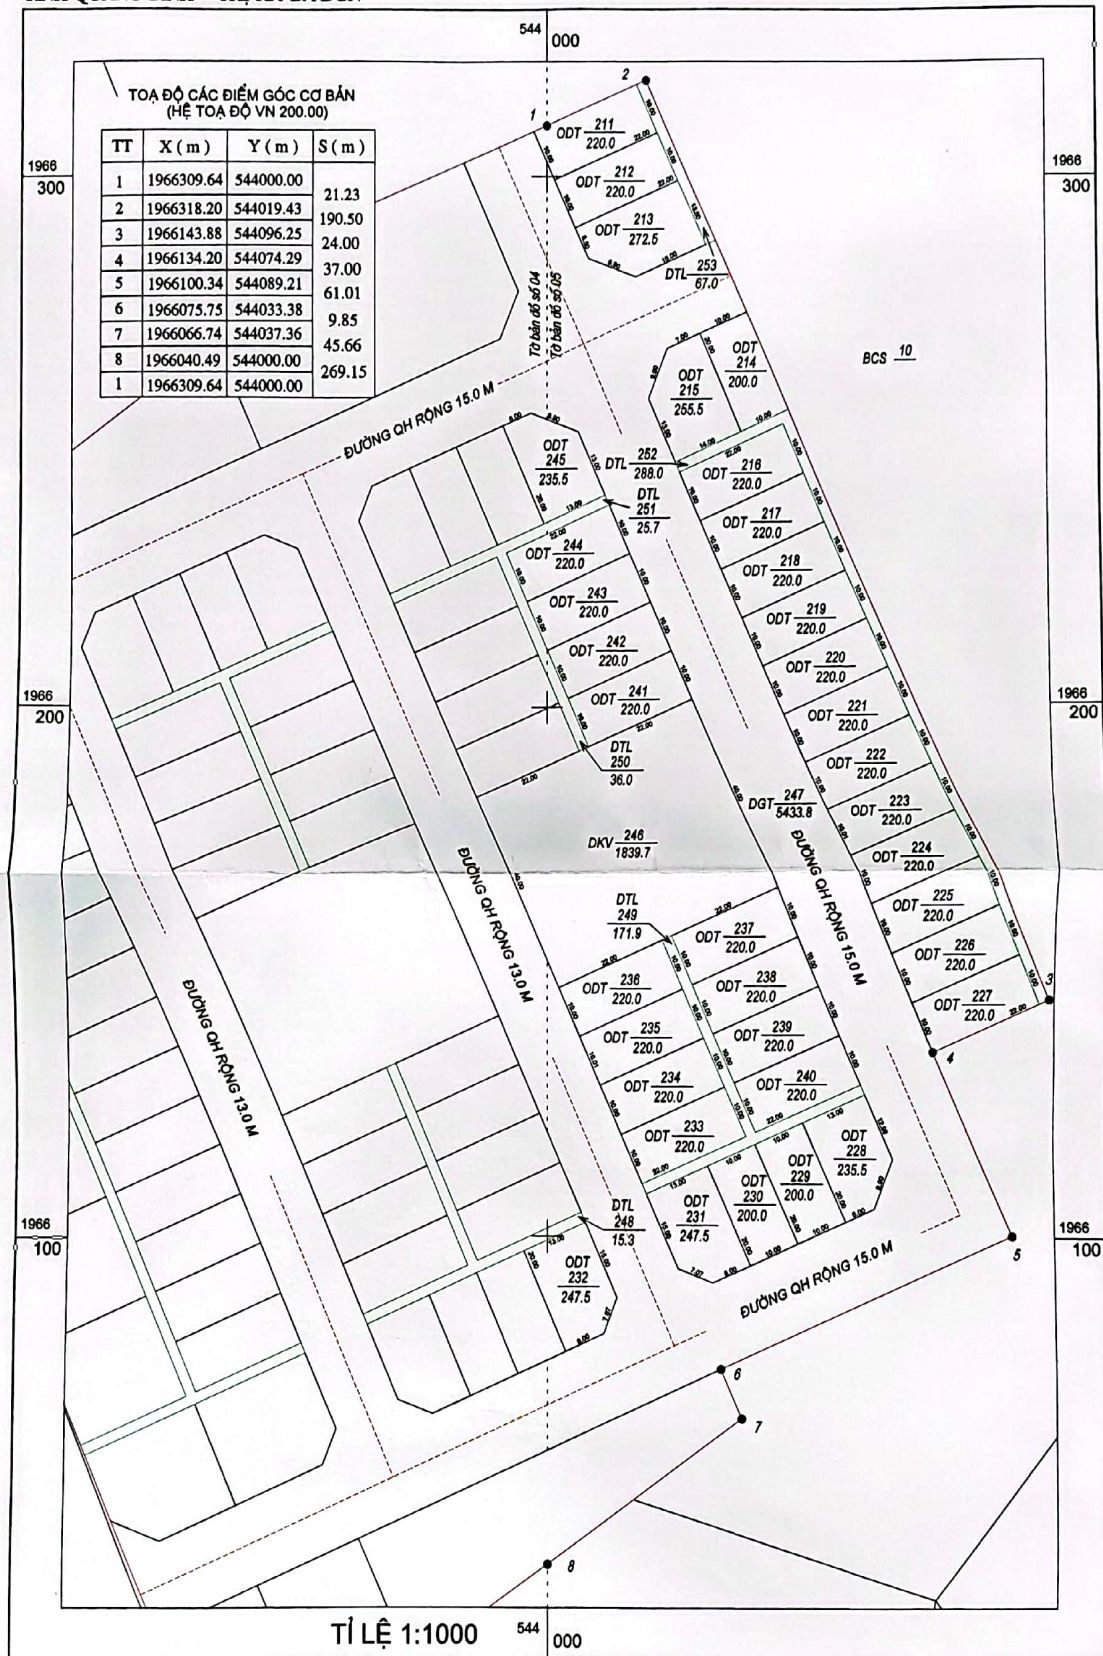

Ngày 13 tháng 12 năm 2018
ĐƠN VỊ ĐO ĐẠC
TRUNG TÂM PTQĐ TX BA ĐỒN
GIÁM ĐỐC

Ngày 14 tháng 12 năm 2018
ĐƠN VỊ KIỂM TRA
PHÒNG ĐO ĐẠC, BẢN ĐỒ & VIỆN THẨM
TRƯỞNG PHÒNG *Đào*

Duyệt, Ngày 14 tháng 1 năm 2018
SỞ TÀI NGUYÊN VÀ MÔI TRƯỜNG
KT. GIÁM ĐỐC
PHÓ GIÁM ĐỐC





Nguyễn Thanh Mai



Đoàn Minh Trệh

PHƯỜNG QUẢNG LONG
TỜ SỐ 4 (968543-4)
TÊN KHU ĐO: QUY HOẠCH CHI TIẾT KHU DÂN CƯ PHÍA TÂY BẮC PHƯƠNG QUẢNG LONG (SÁT PHÍA NAM CÂY XĂNG MINH KIỆM), THỊ XÃ BA ĐỒN, TỈNH QUẢNG BÌNH, TỶ LỆ 1/500.
(Kèm theo Quyết định giao đất số: /QĐ-UBND ngày tháng năm 201... của UBND tỉnh Quảng Bình)

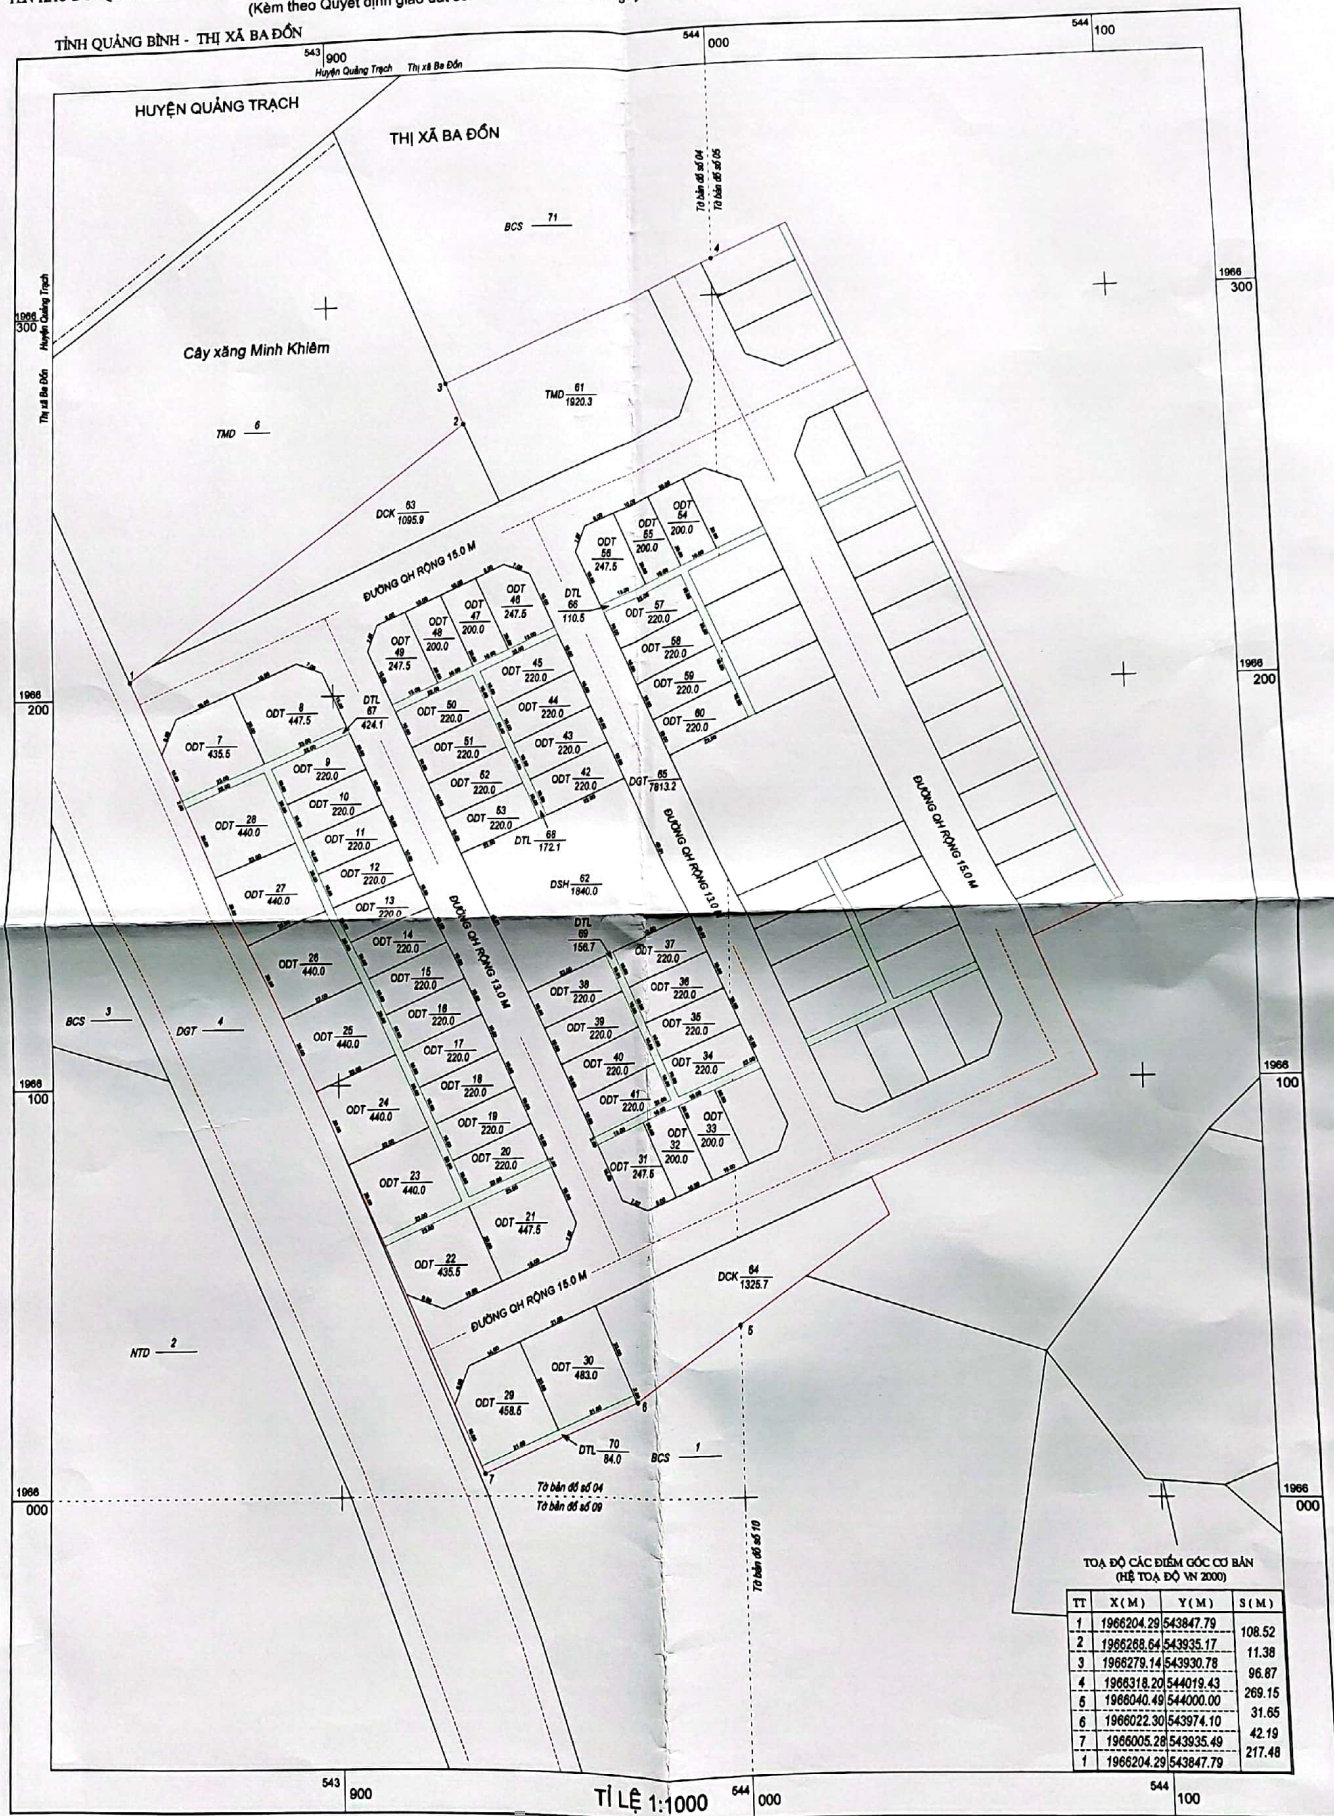

TOẠ ĐỘ CÁC ĐIỂM GÓC CƠ BẢN
(HỆ TOẠ ĐỘ VN 2000)

TT	X (M)	Y (M)	S (M)
1	1966204.29	543847.79	108.52
2	1966268.54	543935.17	11.38
3	1966279.14	543930.78	96.87
4	1966318.20	544019.43	269.15
5	1966040.49	544000.00	31.65
6	1966022.30	543974.10	42.19
7	1966005.28	543835.49	217.48
1	1966204.29	543847.79	

Ngày 12 tháng 12 năm 2018
TRUNG TÂM PTQĐ TX BA ĐỒN
PHÓ GIÁM ĐỐC

Đoàn Minh Trịnh

Ngày 12 tháng 12 năm 2018
ĐƠN VỊ KIỂM TRA
PHÒNG ĐO ĐẠC, BẢN ĐỒ & VIỆN THẨM
TRƯỞNG PHÒNG

Nguyễn Thanh Mai

Duyệt, Ngày 14 tháng 12 năm 2018
SỞ TÀI NGUYÊN VÀ MÔI TRƯỜNG
KT. GIÁM ĐỐC
PHÓ GIÁM ĐỐC

Hoàng Quốc Việt