


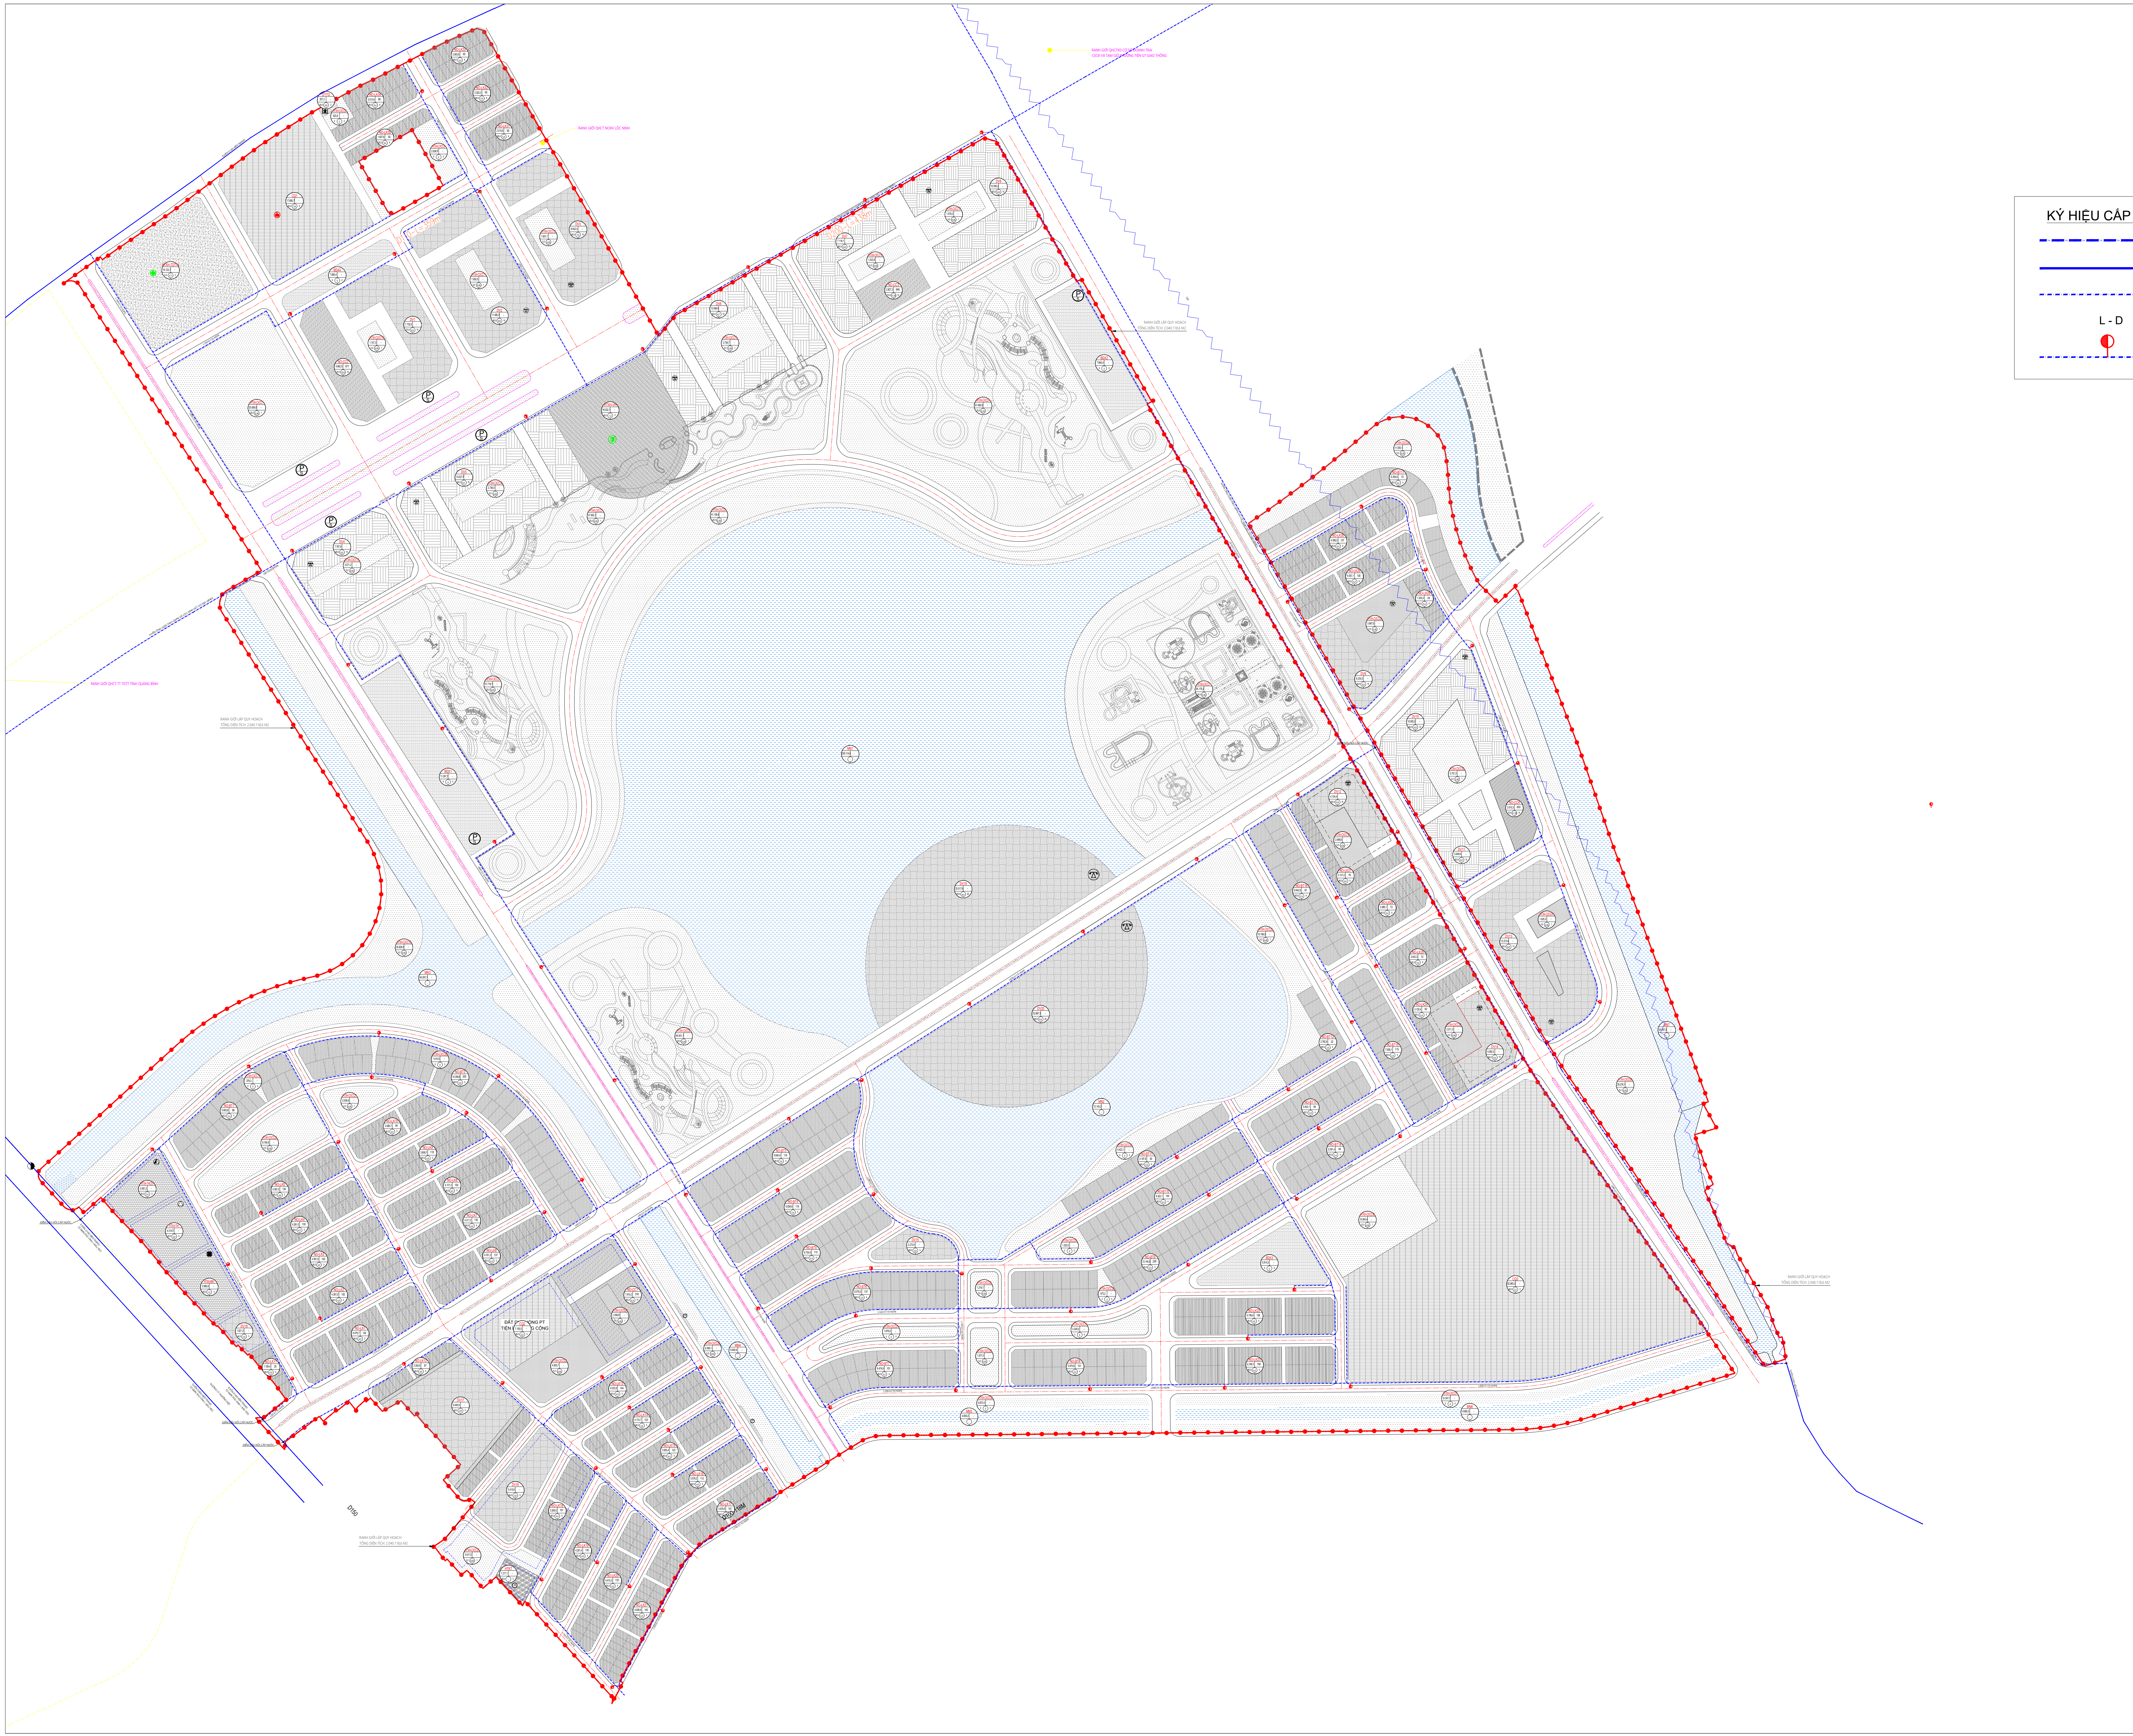

KÝ HIỆU CẤP NƯỚC	
	Tuyến ống cấp nước thuộc QHPK đã duyệt
	Tuyến ống cấp nước hiện trạng
	Tuyến ống cấp nước quy hoạch
L - D	Chiều dài (m) - Đường kính (mm)
	Trụ chữa cháy quy hoạch

CƠ QUAN PHÊ DUYỆT
ỦY BAN NHÂN DÂN TỈNH QUẢNG TRỊ

KÈM THEO QUYẾT ĐỊNH SỐ...../QĐ-UBND NGÀY.....THÁNG.....NĂM 2025

CÔNG TY CỔ PHẦN TẬP ĐOÀN MẶT TRỜI

KHU ĐÔ THỊ HỖN HỢP TRUNG TÂM THÀNH PHỐ ĐỒNG HỚI
PHÍA TÂY HỒ BÀU TRÓ

BẢN ĐỒ QUY HOẠCH CẤP NƯỚC			
BẢN VẼ: QH-08	KHỔ GIẤY: A0	TỶ LỆ: 1/500	THÁNG: 11/2022

CHỦ TRÌ	LÊ HỒ THỦY	
CHỦ NHIỆM	HỒ HUY HÙNG	

U.T.A CÔNG TY CPĐT & TƯ VẤN XÂY DỰNG U.T.A
ARCHITECTURE ĐỊA CHỈ: 271 NGUYỄN VĂN LINH-ĐN_ĐT: 84-0911.685.151

TÊN CÔNG TRÌNH: KHU ĐÔ THỊ HỖN HỢP TRUNG TÂM THÀNH PHỐ ĐỒNG HỚI, PHÍA TÂY HỒ BÀU TRÒ.
TÊN BẢN VẼ: BẢN ĐỒ QUY HOẠCH CẤP NƯỚC QH-08