

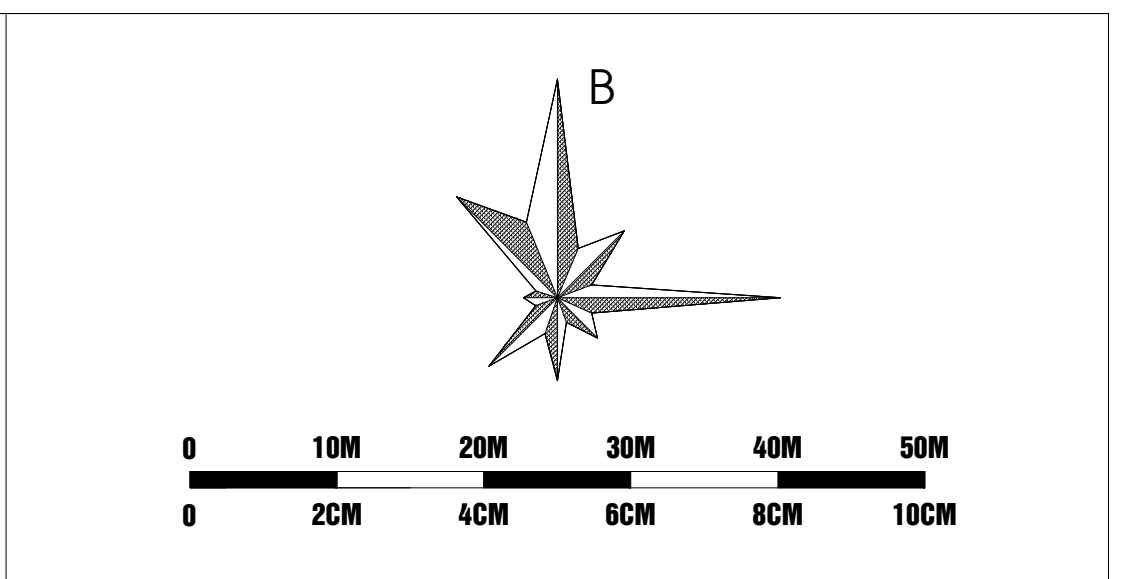


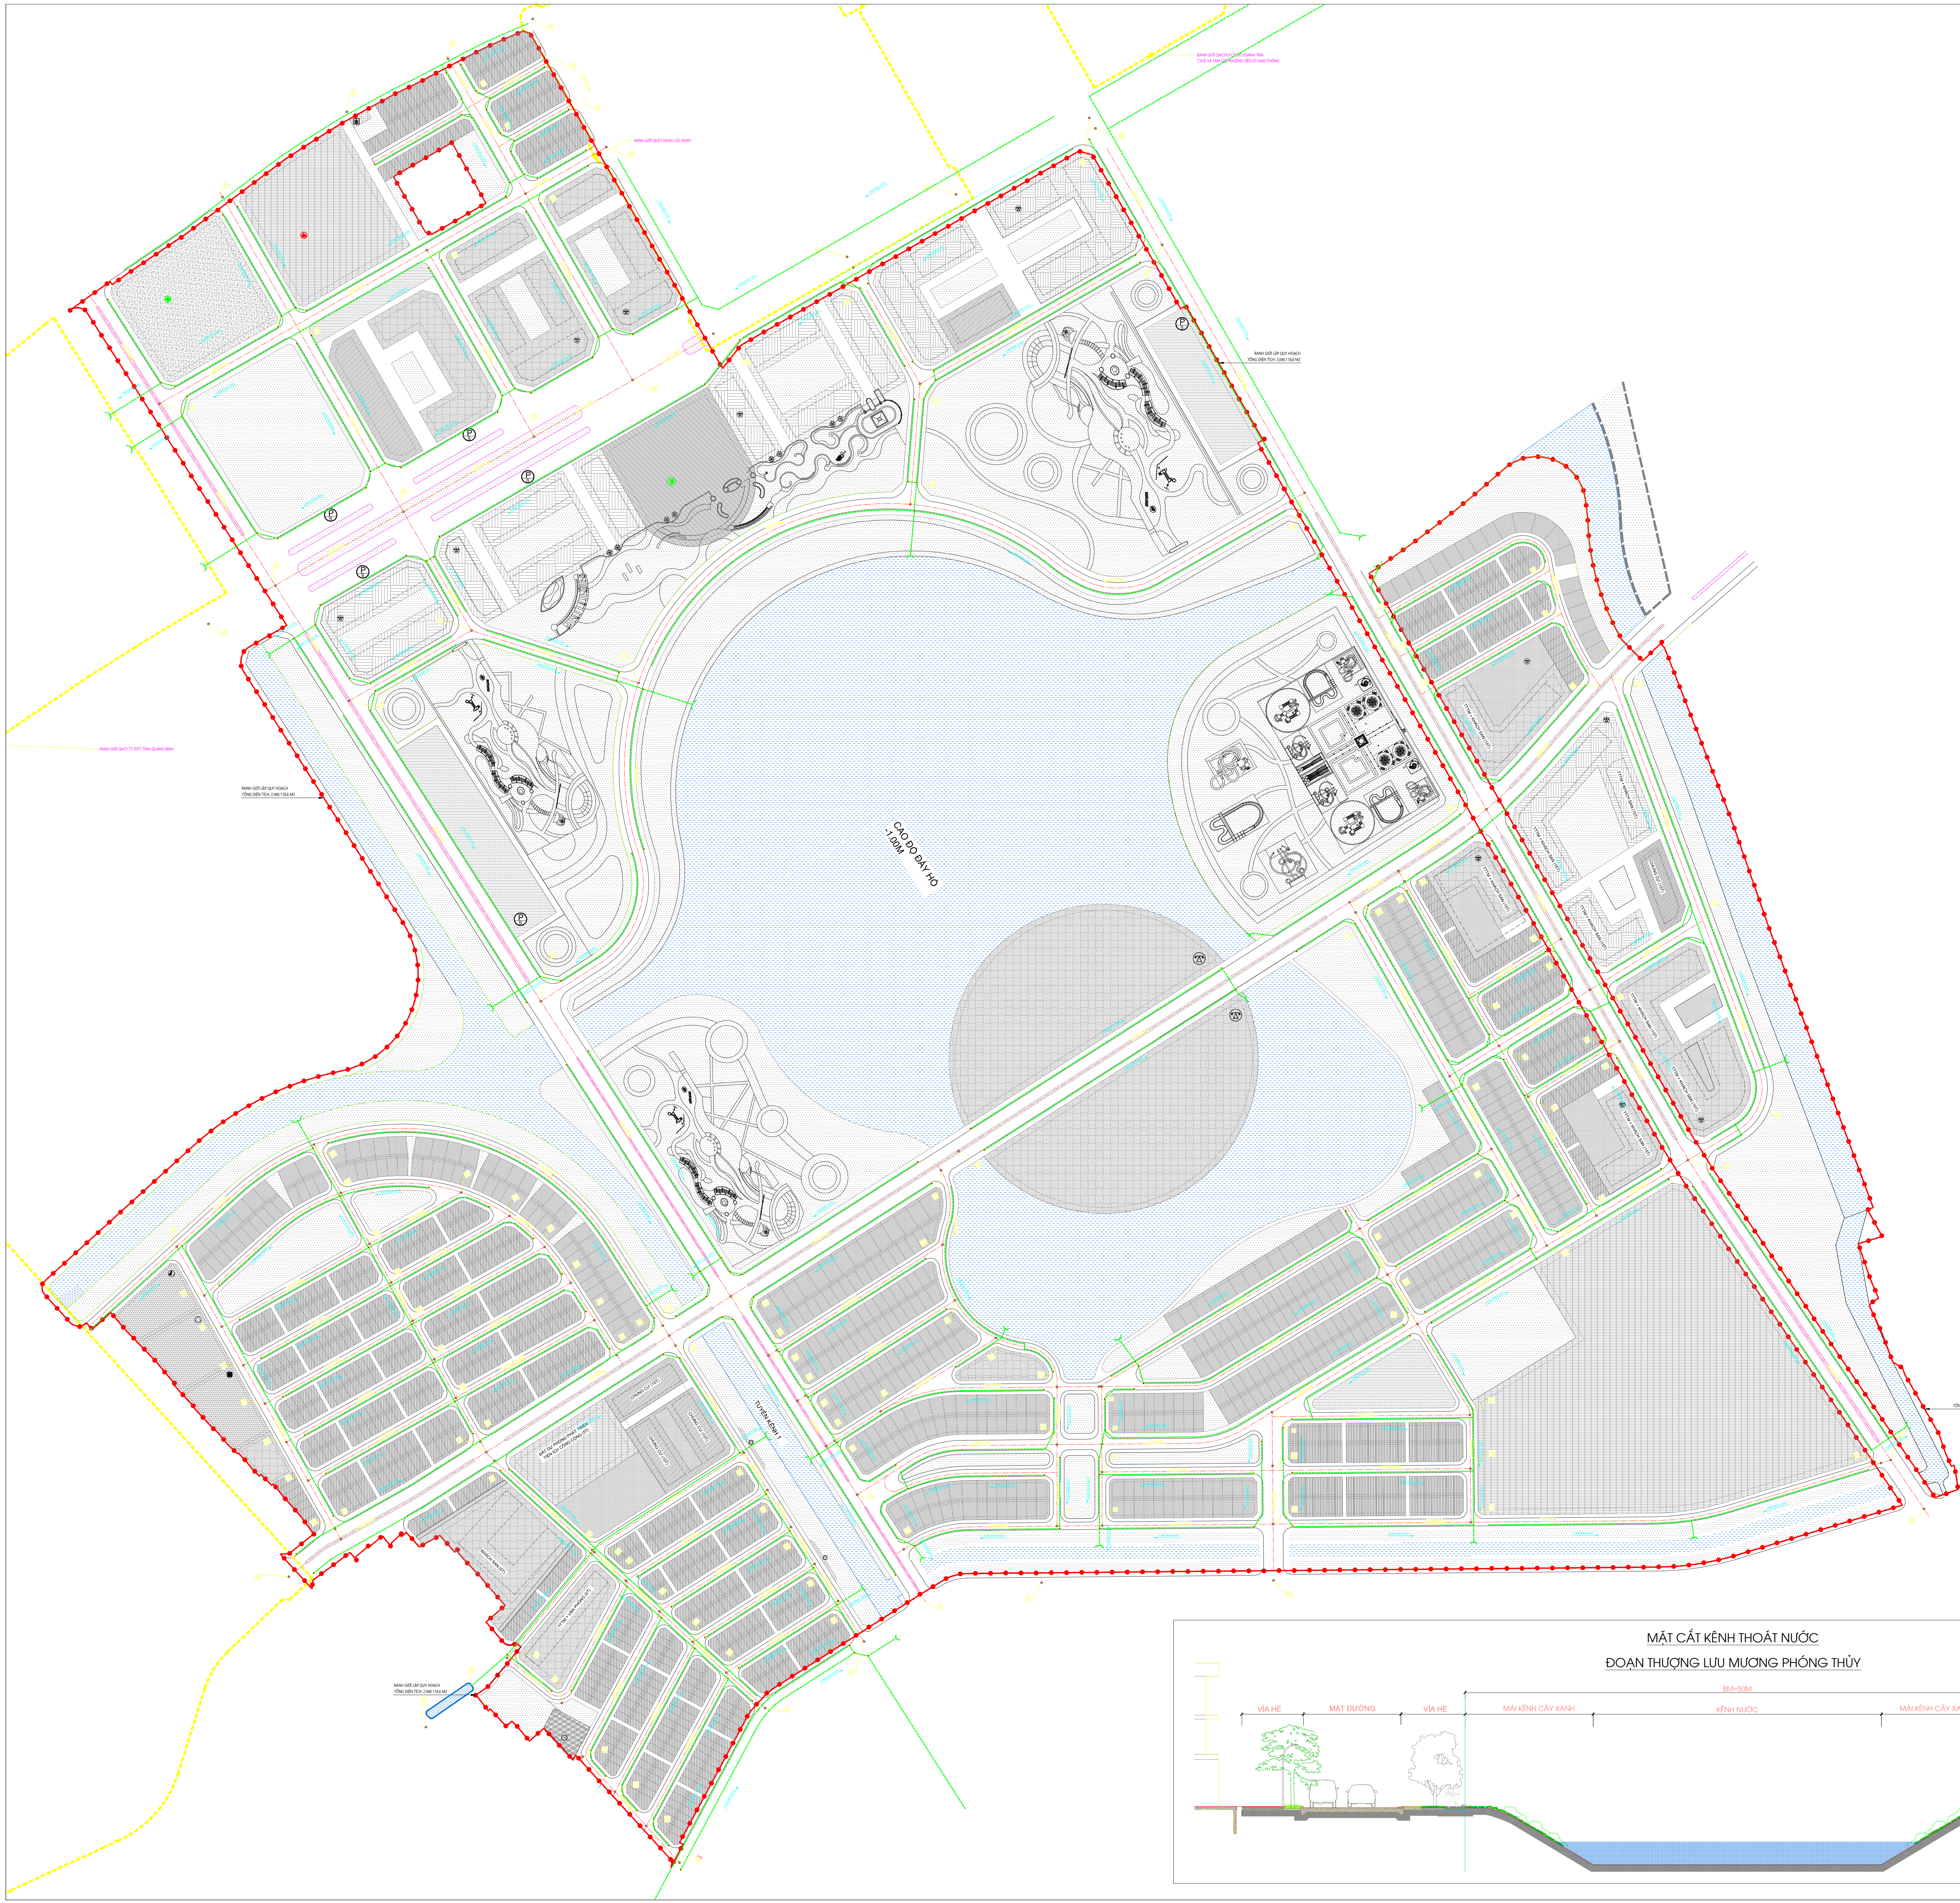

KÍ HIỆU:	
	5.50 CAO ĐỘ THIẾT KẾ (M)
	5.55 CAO ĐỘ HIỆN TRẠNG (M)
	5.50 CAO ĐỘ ĐÌNH HỒ GA THIẾT KẾ (M)
	4.44 CAO ĐỘ ĐÁY CÔNG THIẾT KẾ (M)
	0.20%-85.2M ĐỘ ĐỐC - CHIỀU DÀI ĐOẠN ĐƯỜNG
	D800-0.25%-198M KHẨU ĐỘ MƯƠNG - ĐỘ ĐỐC - CHIỀU DÀI MƯƠNG
	CỐNG THOÁT NƯỚC THIẾT KẾ - HỒ GA KỸ THUẬT

CƠ QUAN PHÊ DUYỆT ỦY BAN NHÂN DÂN TỈNH QUẢNG TRỊ			
KÈM THEO QUYẾT ĐỊNH SỐ...../QĐ-UBND NGÀY.....THÁNG.....NĂM 2025			
CƠ QUAN THẨM ĐỊNH SỞ XÂY DỰNG TỈNH QUẢNG TRỊ			
KÈM THEO BÁO CÁO SỐ...../BC-SXD NGÀY.....THÁNG.....NĂM 2025			
CƠ QUAN TỔ CHỨC LẬP VÀ TRÌNH DUYỆT QUY HOẠCH CÔNG TY CỔ PHẦN TẬP ĐOÀN MẶT TRỜI			
KÈM THEO TỜ TRÌNH SỐ...../TTR-SXD NGÀY.....THÁNG.....NĂM 2025			
CÔNG TRÌNH: KHU ĐÔ THỊ HỖN HỢP TRUNG TÂM THÀNH PHỐ ĐỒNG HỚI, PHÍA TÂY HỒ BẦU TRÒ			
ĐỊA ĐIỂM: PHƯỜNG ĐỒNG THUẬN VÀ PHƯỜNG ĐỒNG HỚI, TỈNH QUẢNG TRỊ			
TÊN BẢN VẼ: QUY HOẠCH CHI TIẾT TỈ LỆ 1/500			
BẢN ĐỒ QUY HOẠCH CHUẨN BỊ KỸ THUẬT			
BẢN VẼ: GH-06	KHỔ GIẤY: A0	TỶ LỆ: 1/500	THÁNG: 11/2025
THIẾT KẾ	PHAN THANH LIÊM		
CHỦ TRÌ	PHAN THANH LIÊM		
CHỦ NHIỆM	HỒ HUY HỒNG		
QUẢN LÝ KỸ THUẬT	VÕ MINH TIẾN		
GIÁM ĐỐC			
LÊ VĂN HÙNG LONG			
ĐƠN VỊ TƯ VẤN: CÔNG TY CPĐT & TƯ VẤN XÂY DỰNG U.T.A ARCHITECTURE ĐỊA CHỈ: 271 NGUYỄN VĂN LINH-ĐN,ĐT: 84-0911.685.151			
TÊN CÔNG TRÌNH: KHU ĐÔ THỊ HỖN HỢP TRUNG TÂM THÀNH PHỐ ĐỒNG HỚI, PHÍA TÂY HỒ BẦU TRÒ			
TÊN BẢN VẼ: BẢN ĐỒ QUY HOẠCH CHUẨN BỊ KỸ THUẬT GH-06			

1

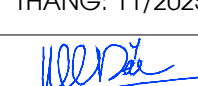