
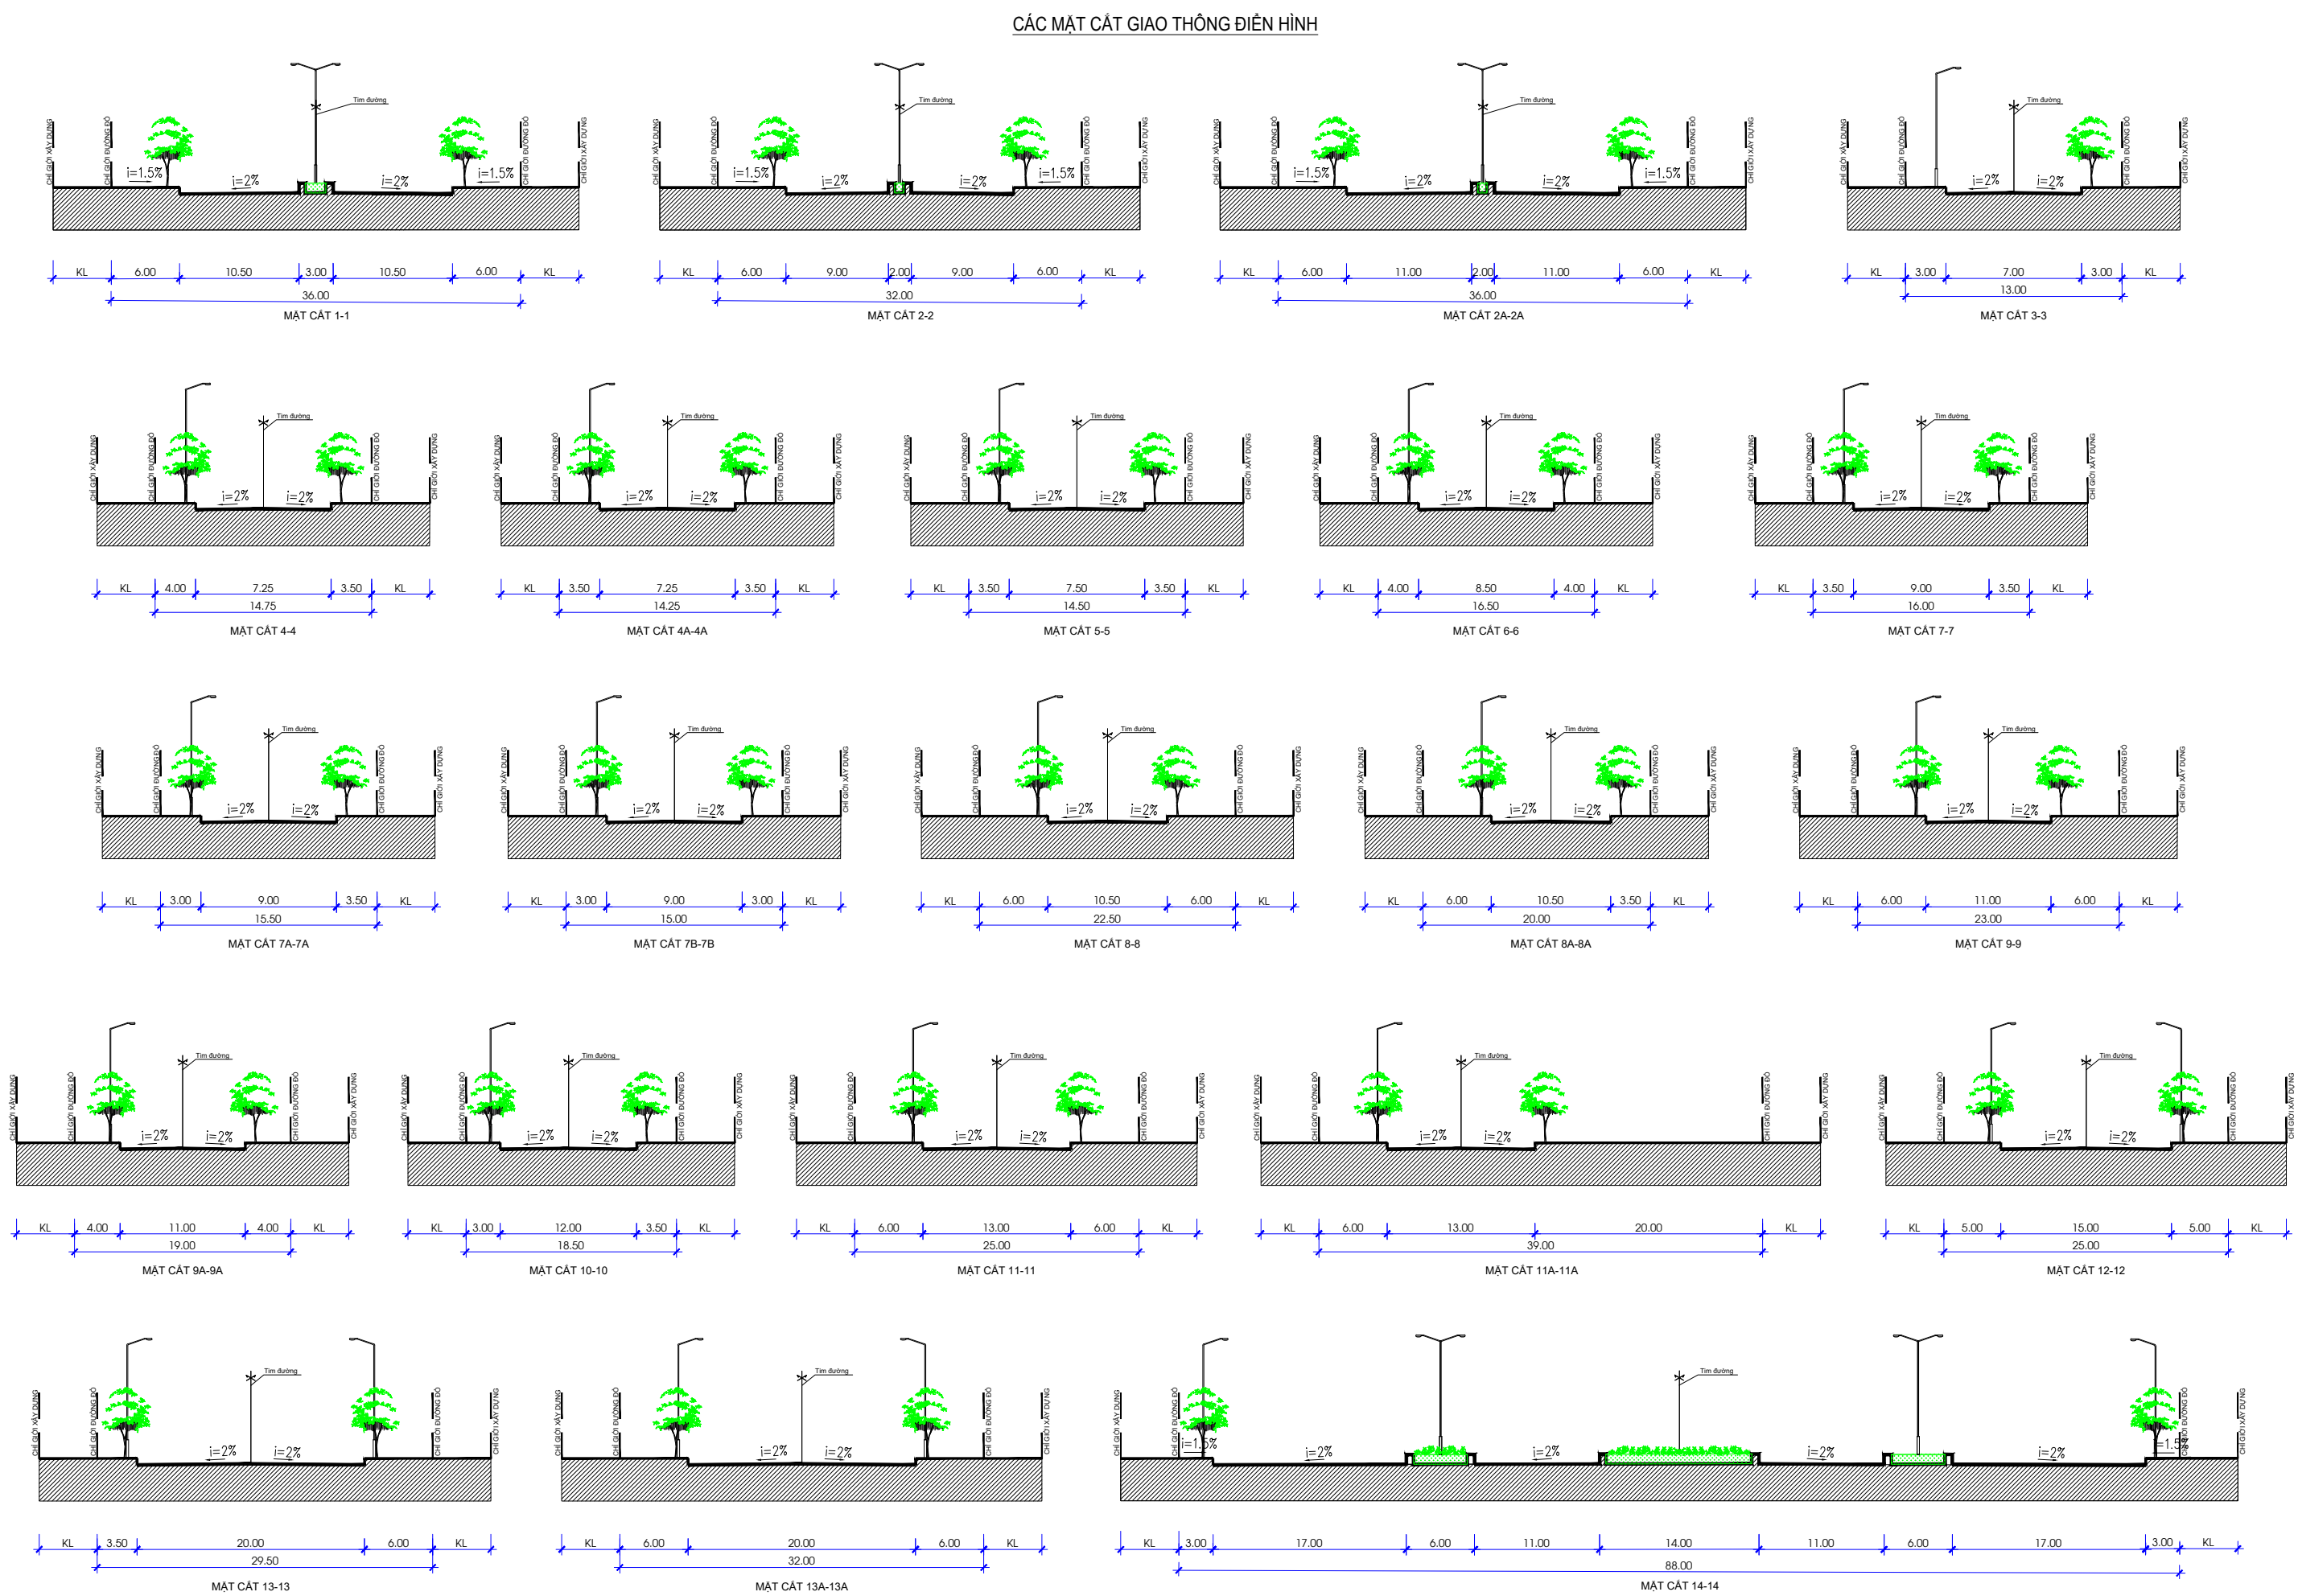
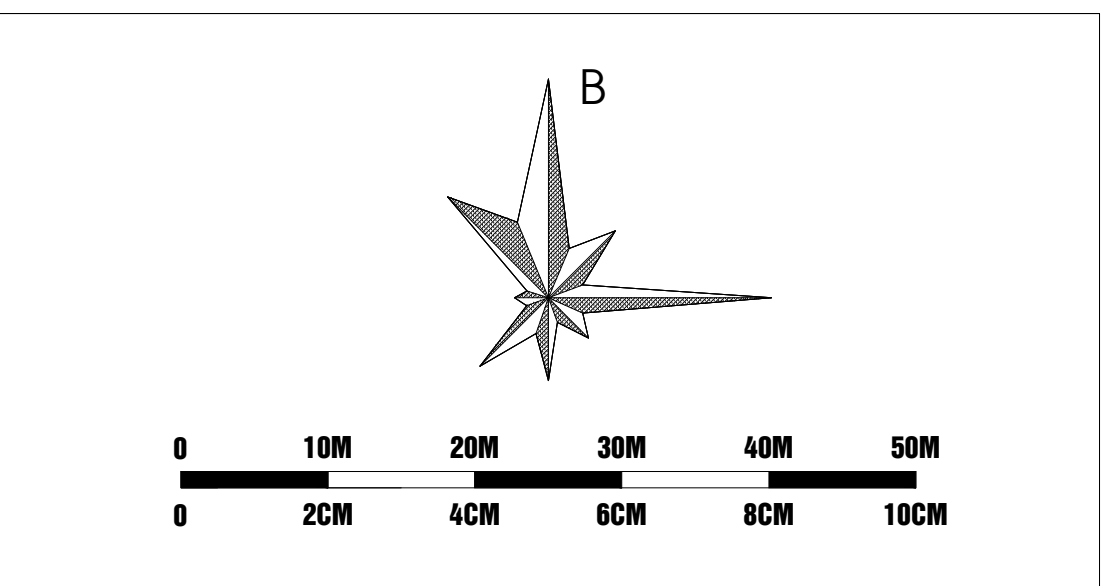


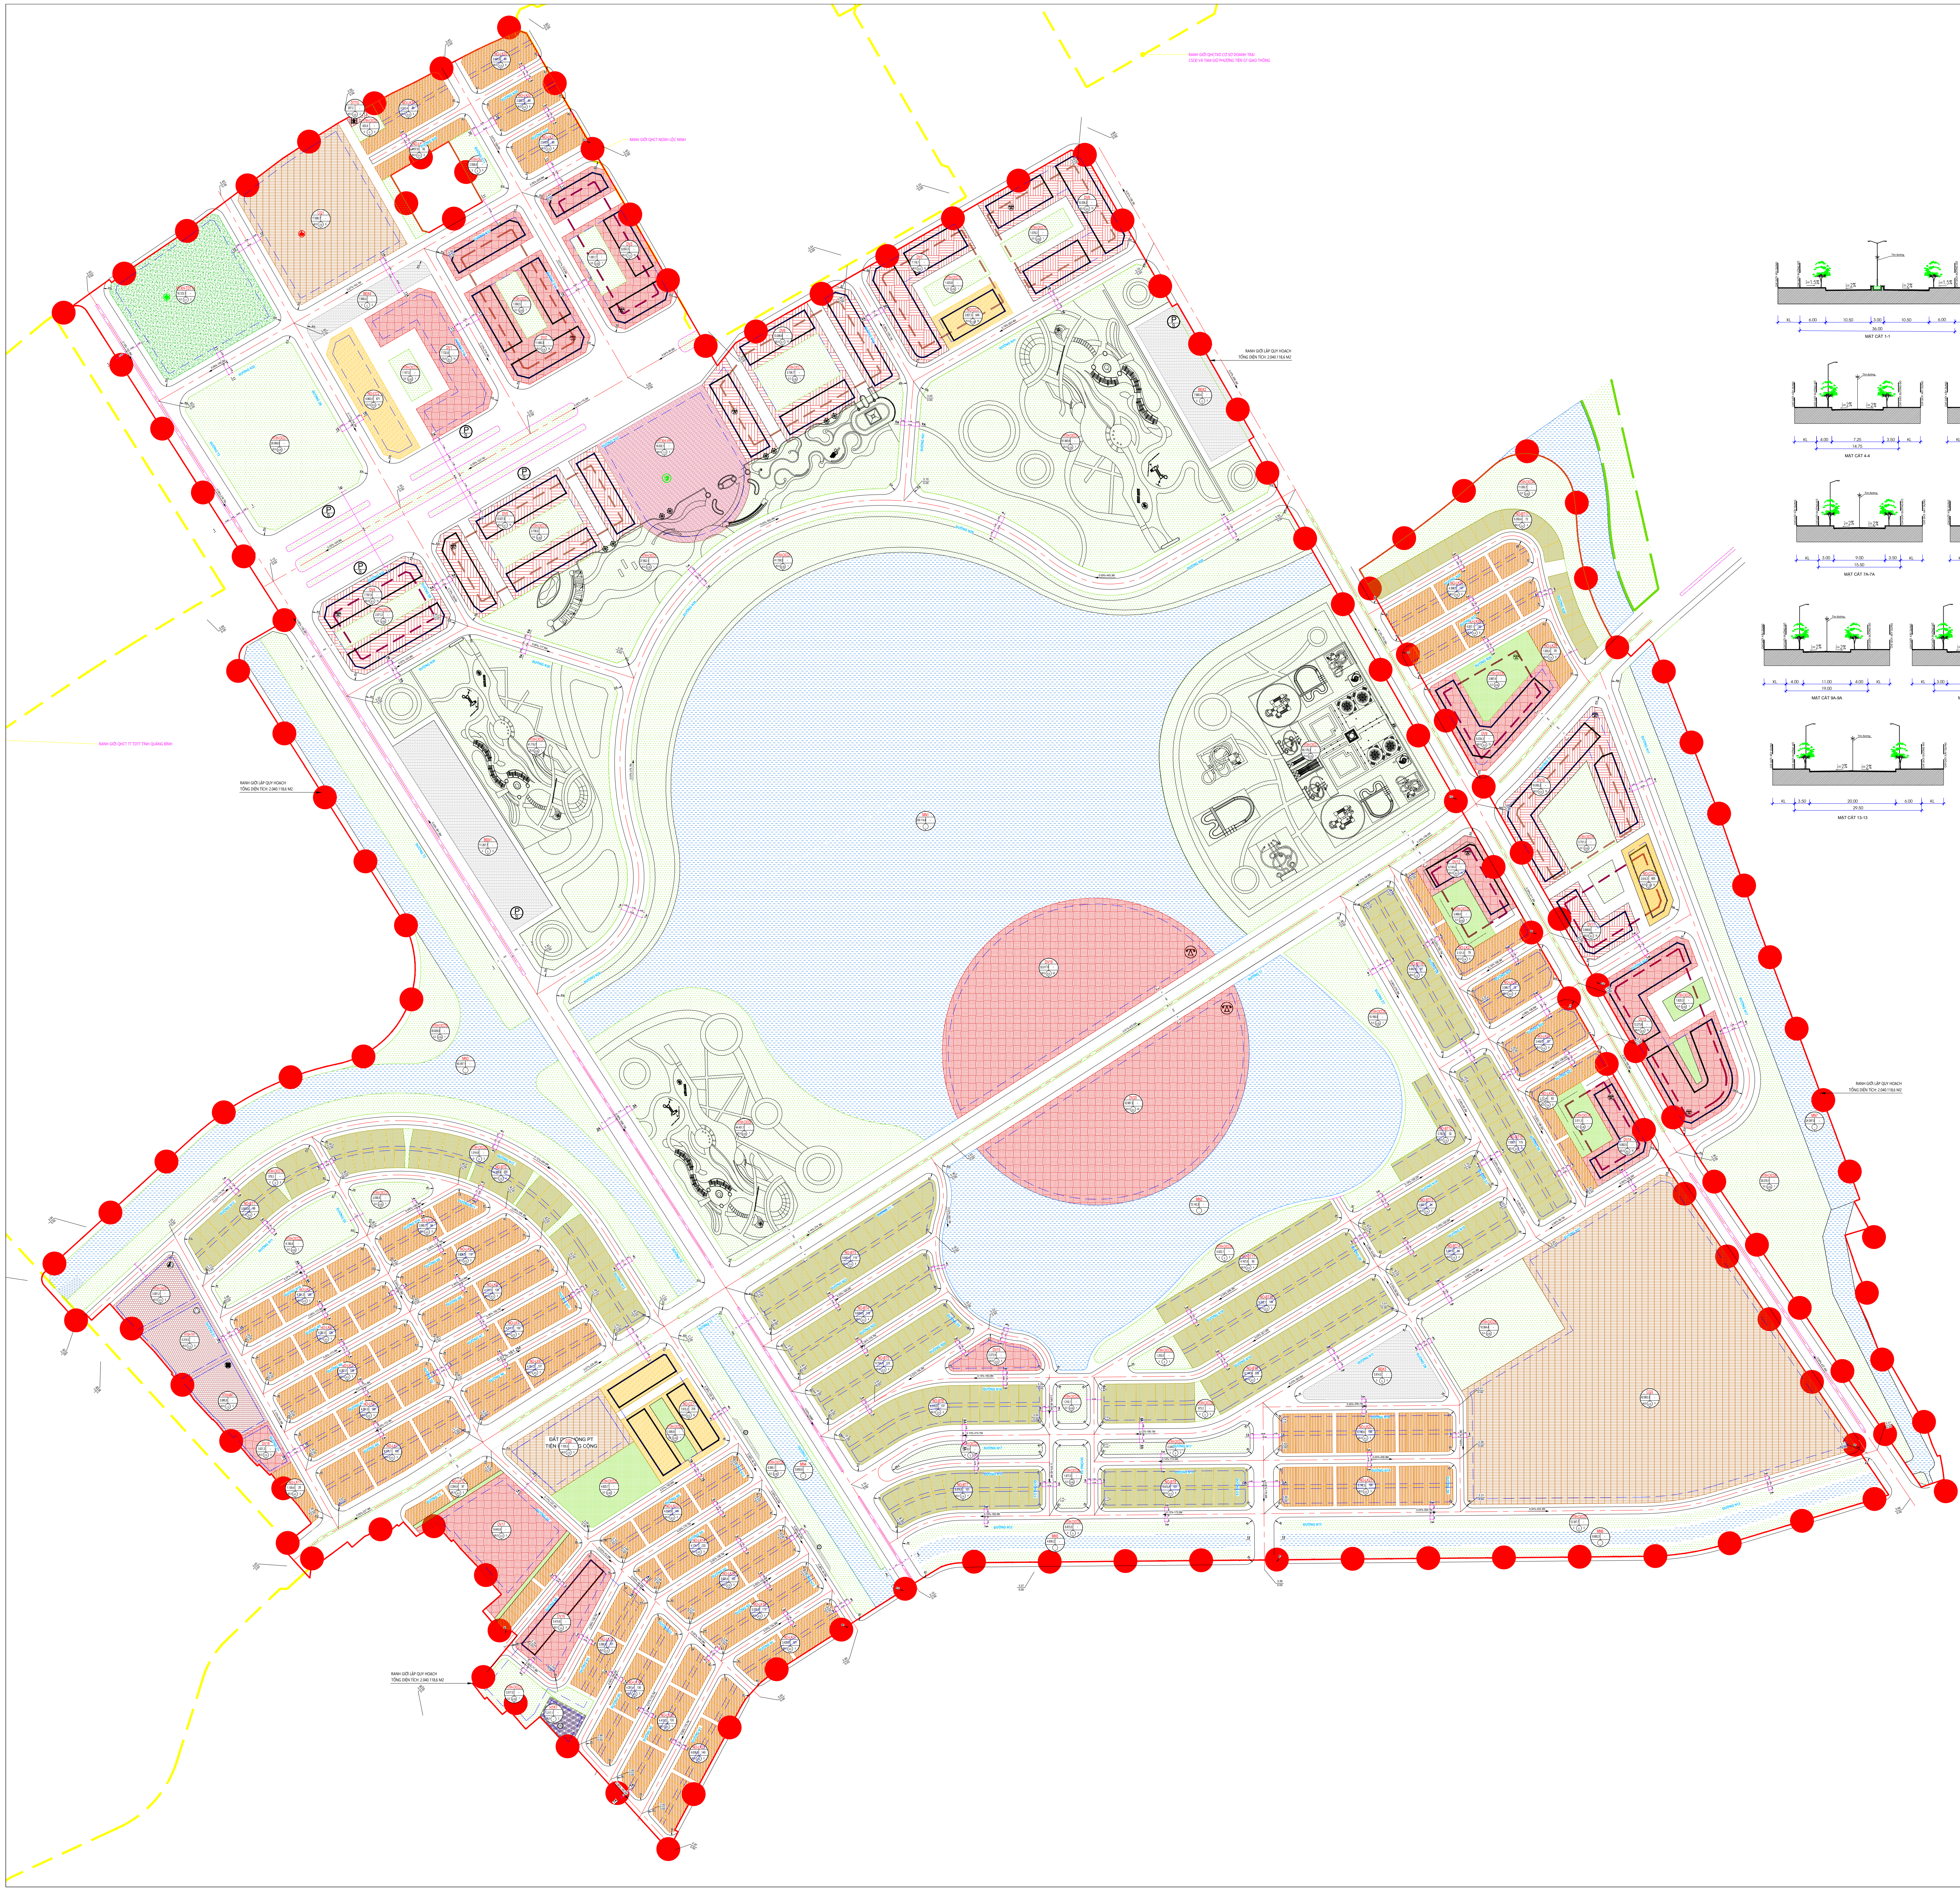

CƠ QUAN PHÊ DUYỆT ỦY BAN NHÂN DÂN TỈNH QUẢNG TRỊ			
KÈM THEO QUYẾT ĐỊNH SỐ...../QĐ-UBND NGÀY.....THÁNG.....NĂM 2025			
CƠ QUAN THẨM ĐỊNH SỞ XÂY DỰNG TỈNH QUẢNG TRỊ			
KÈM THEO BÁO CÁO SỐ...../BC-SXD NGÀY.....THÁNG.....NĂM 2025			
CƠ QUAN TỔ CHỨC LẬP VÀ TRÌNH DUYỆT QUY HOẠCH CÔNG TY CỔ PHẦN TẬP ĐOÀN MẶT TRỜI			
KÈM THEO TỜ TRÌNH SỐ...../TTR-SXD NGÀY.....THÁNG.....NĂM 2025			
CÔNG TRÌNH: KHU ĐÔ THỊ HỖN HỢP TRUNG TÂM THÀNH PHỐ ĐỒNG HỚI, PHÍA TÂY HỒ BẦU TRÒ			
ĐỊA ĐIỂM: PHƯỜNG ĐỒNG THUẬN VÀ PHƯỜNG ĐỒNG HỚI, TỈNH QUẢNG TRỊ			
TÊN BẢN VẼ: QUY HOẠCH CHI TIẾT TỈ LỆ 1/500			
BẢN ĐỒ QUY HOẠCH GIAO THÔNG- CGXD- CGĐĐ			
BẢN VẼ: QH-07	KHỔ GIẤY: A0	TỶ LỆ: 1/500	THÁNG: 11/2025
THIẾT KẾ	VŨ MINH TIẾN		<i>[Signature]</i>
CHỦ TRÌ	HỒ HUY HÙNG		<i>[Signature]</i>
CHỦ NHIỆM	HỒ HUY HÙNG		
QUẢN LÝ KỸ THUẬT	VŨ MINH TIẾN		<i>[Signature]</i>
GIÁM ĐỐC			
LÊ VĂN HÙNG LONG <i>[Signature]</i>			
ĐƠN VỊ TƯ VẤN: CÔNG TY CPĐT & TƯ VẤN XÂY DỰNG U.T.A ARCHITECTURE ĐỊA CHỈ: 271 NGUYỄN VĂN LINH-ĐN, ĐT: 84-0911.685.151			
TÊN CÔNG TRÌNH: KHU ĐÔ THỊ HỖN HỢP TRUNG TÂM THÀNH PHỐ ĐỒNG HỚI, PHÍA TÂY HỒ BẦU TRÒ			
TÊN BẢN VẼ: BẢN ĐỒ QUY HOẠCH GIAO THÔNG- CGXD- CGĐĐ			