
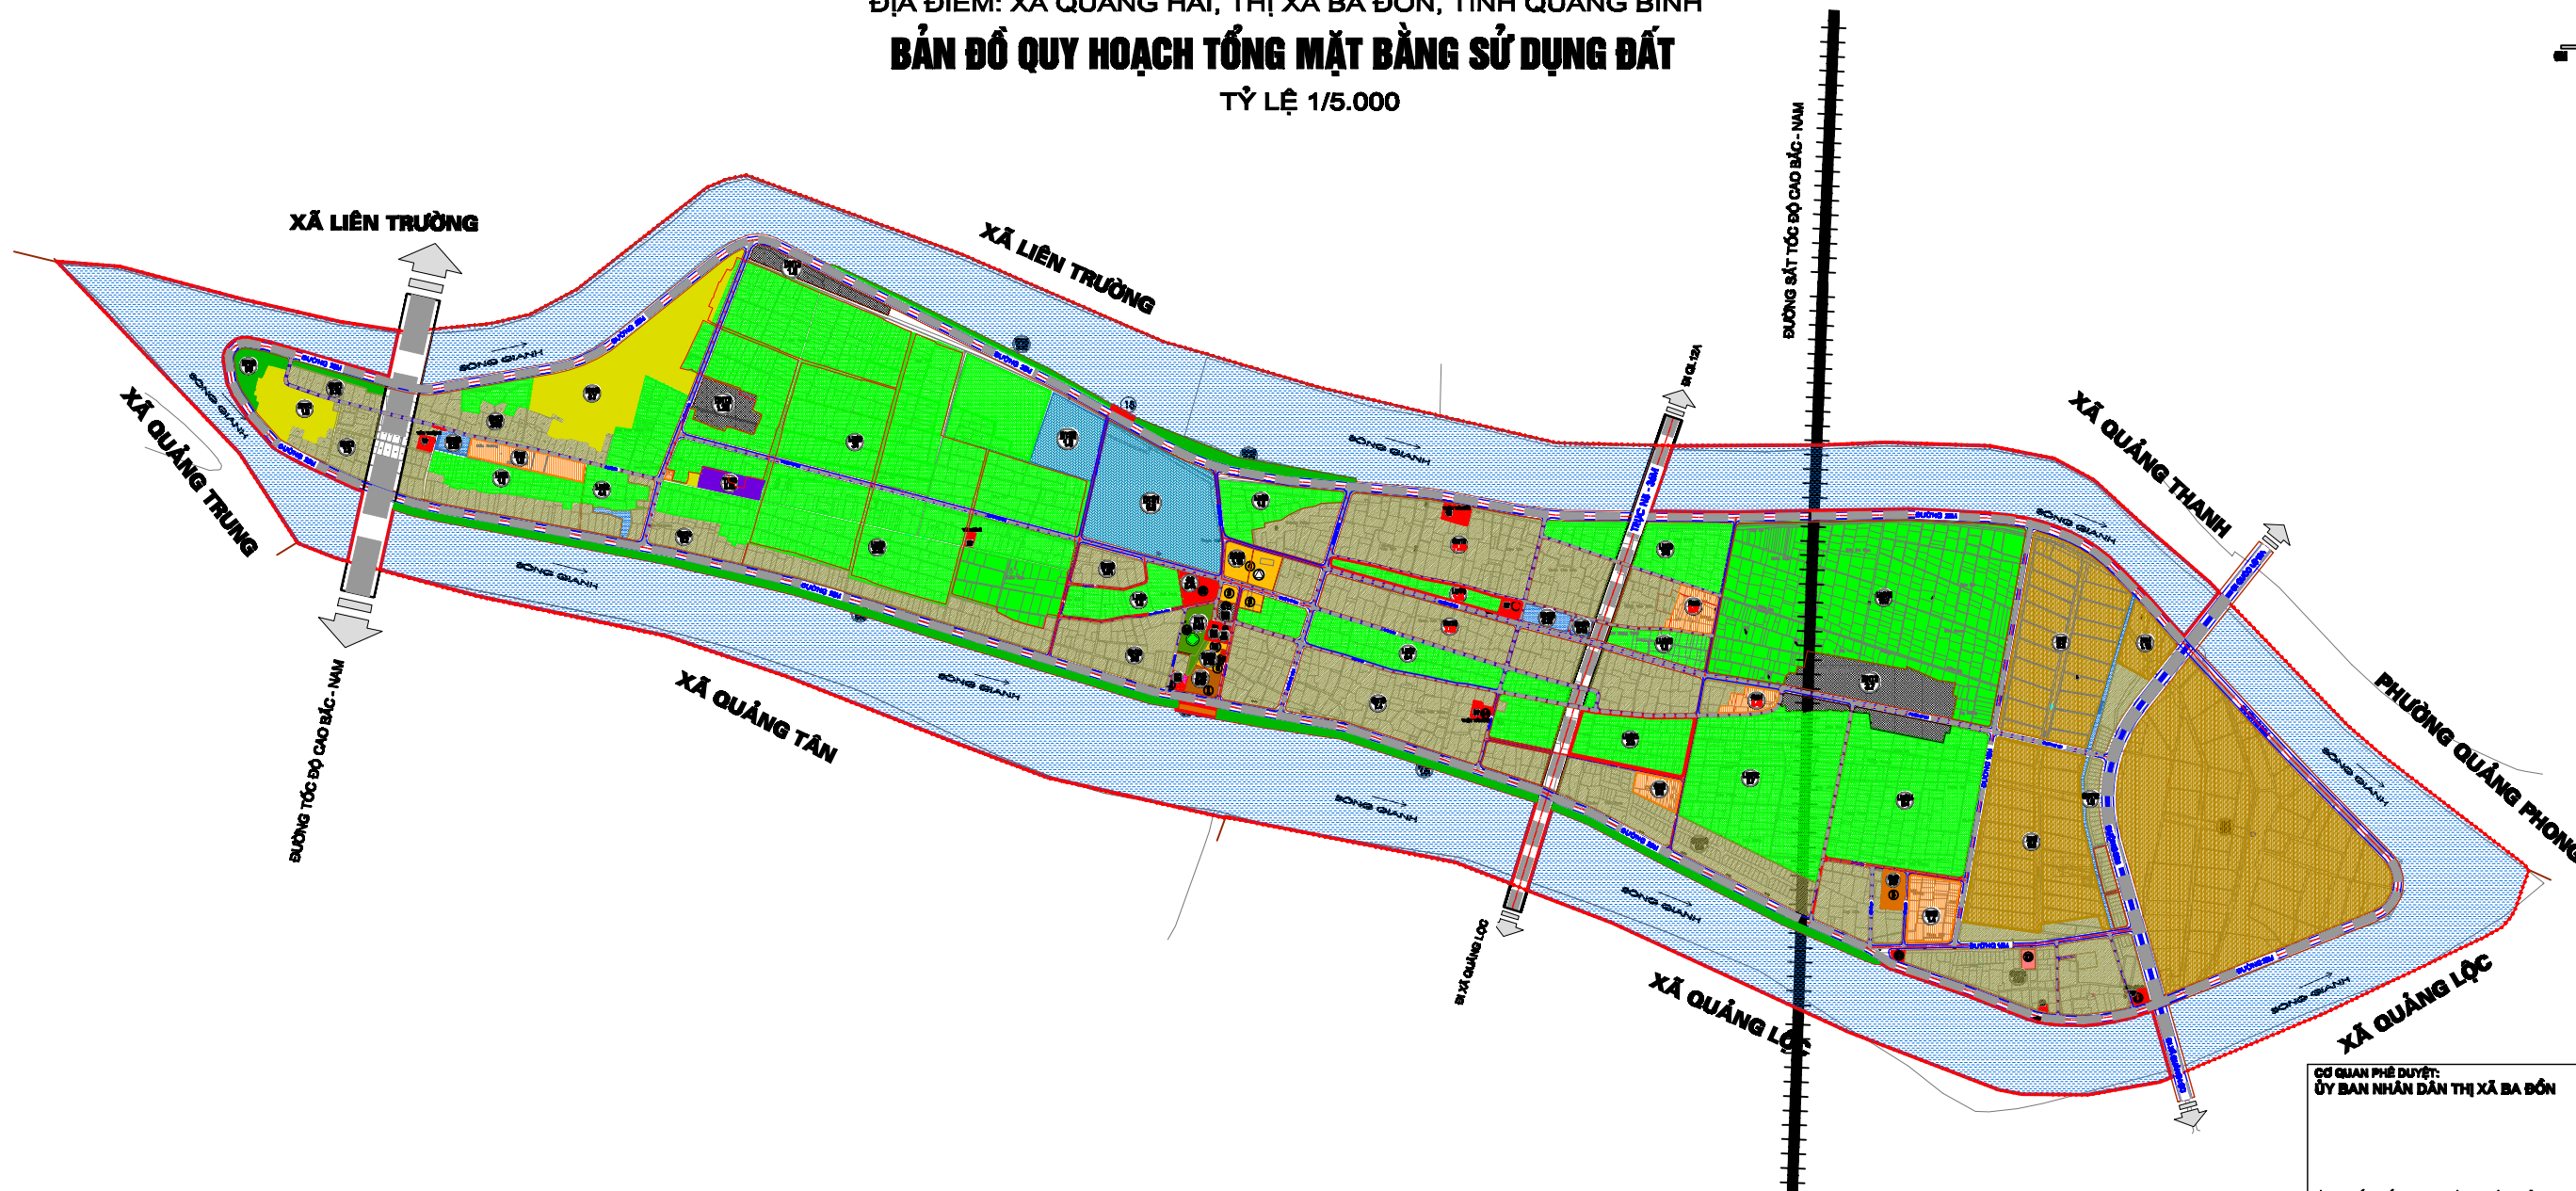


QUY HOẠCH CHUNG XÂY DỰNG XÃ QUẢNG HẢI, THỊ XÃ BA ĐỒN, TỈNH QUẢNG BÌNH

ĐỊA ĐIỂM: XÃ QUẢNG HẢI, THỊ XÃ BA ĐỒN, TỈNH QUẢNG BÌNH

BẢN ĐỒ QUY HOẠCH TỔNG MẶT BẰNG SỬ DỤNG ĐẤT

TỶ LỆ 1/5.000

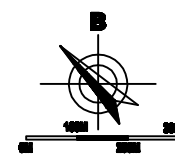

BẢNG THỐNG KÊ QUY HOẠCH SỬ DỤNG ĐẤT

STT	MỤC ĐÍCH SỬ DỤNG ĐẤT	KÝ HIỆU	DIỆN TÍCH (HA)	TỶ LỆ (%)
TỔNG CỘNG DIỆN TÍCH ĐẤT			425,79	100
I	ĐẤT NÔNG NGHIỆP		116,92	27,46
1	ĐẤT SẢN XUẤT NÔNG NGHIỆP	LUA	95,78	
1.1	ĐẤT TRỒNG LÚA	LUC	95,78	
2	ĐẤT LÂM NGHIỆP	LNP	6,04	
3	ĐẤT NUÔI TRỒNG THỦY SẢN	NTIS	7,80	
4	ĐẤT NÔNG NGHIỆP KHÁC	NKH	7,30	
II	ĐẤT XÂY DỰNG		115,34	27,09
1	ĐẤT Ở		66,22	
1.1	ĐẤT Ở HIỆN TRẠNG	OHT	61,97	
1.2	ĐẤT NHÓM NHÀ Ở MỚI	OM	4,25	
2	ĐẤT CÔNG CỘNG		49,12	
2.1	ĐẤT NHÀ VĂN HÓA	NVH	0,73	
2.2	ĐẤT GIÁO DỤC	GD	2,12	
2.3	ĐẤT TRƯ SỞ CƠ QUAN, Y TẾ, CHỢ	CC	1,18	
3	ĐẤT CÂY XANH, THỂ DỤC, THỂ THAO	DTT	0,55	
4	ĐẤT TÔN GIÁO, TÍN NGƯỠNG	DDT, TIN	0,12	
5	ĐẤT TIÊU THỤ CÔNG NGHIỆP, LẠNG NGHỀ	TTCN	0,55	
6	ĐẤT XÂY DỰNG CÁC CHỨC NĂNG KHÁC		0,41	
7	ĐẤT GIAO THÔNG	GT	37,42	
8	ĐẤT NGHĨA ĐỊA	NT	6,04	
III	ĐẤT KHÁC		193,53	45,45
1	ĐẤT SÔNG, NGÔI, KÊNH RẠCH, SƯỜI	SON	151,07	
2	ĐẤT CƠ MẶT NƯỚC CHUYÊN DỤNG	MNC	0,81	
3	ĐẤT HỖN HỢP	HH	41,65	

GHI CHÚ:

- KÝ HIỆU LỘ ĐẤT
- DIỆN TÍCH (HA)**
1. TỰ SỔ QUẢN LÝ
 2. TỰ SỔ Y TẾ
 3. CHỢ QUÝ NGHỆ MỚI
 4. CHỢ MỚI TỈNH
 5. TRƯỜNG TIỂU HỌC, TRƯỜNG MẪU GIÁO
 6. BÀN THỜ THAO THỨC TIỂU HỌC, TRƯỜNG MẪU GIÁO
 7. TRƯỜNG MẪU GIÁO
 8. NHÀ VĂN HÓA THÔN VĂN ĐÔNG
 9. NHÀ VĂN HÓA THÔN VĂN TRUNG
 10. NHÀ VĂN HÓA THÔN VĂN TÂY
 11. NHÀ VĂN HÓA THÔN VĂN ĐÔNG
 12. NHÀ THỜ
 13. NHÀ VĂN HÓA THÔN VĂN BẮC
 14. NHÀ VĂN HÓA THÔN VĂN NAM
 15. BÀN VĂN ĐÔNG XÃ
 16. BÀN DỊCH
 17. NHÀ TRẠNG LỆT SỰ
 18. ĐIỂM YẾP KẾT BẮC THÁI
 19. TỰ SỔ QUẢN LÝ
 20. TỰ SỔ BAN CHỈ HUY QUẢN LÝ XÃ
 21. TRƯỜNG TÂM GIÁO DỤC PHỔ THÔNG
 22. BÀN THỜ XÃ QUẢN LÝ

KÝ HIỆU BẢN VẼ

KÝ HIỆU	LOẠI BẮT


CƠ QUAN PHÊ DUYẾT:
ỦY BAN NHÂN DÂN THỊ XÃ BA ĐỒN

CƠ QUAN THẨM ĐỊNH - CHỦ ĐẦU TƯ:
PHÒNG QUẢN LÝ ĐÔ THỊ

CƠ QUAN THẨM ĐỊNH:
ỦY BAN NHÂN DÂN XÃ QUẢNG HẢI

TÊN CÔNG TRÌNH:
**QUY HOẠCH CHUNG XÂY DỰNG XÃ QUẢNG HẢI,
THỊ XÃ BA ĐỒN, TỈNH QUẢNG BÌNH**
Địa điểm: Xã Quảng Hải, Thị xã Ba Đồn, Tỉnh Quảng Bình

TÊN BẢN VẼ:
BẢN ĐỒ QUY HOẠCH SỬ DỤNG ĐẤT

BẢN VẼ: QH-01 | CHẾP: A1 | TỶ LỆ: 1/5000 | HOÀN THÀNH: 2022

CHỦ NHIỆM ĐỒ ÁN: KTS. PHẠM HỒNG VĂN

QL. KỸ THUẬT: KTS. PHẠM XUÂN THỦY

CHỦ TRƯỞNG: KTS. PHẠM HỒNG VĂN

THIẾT KẾ VẼ: KTS. TRẦN VĂN BẢNG

QUẢN LÝ:

NGUYỄN VĂN ỨT
